




Achtergevel

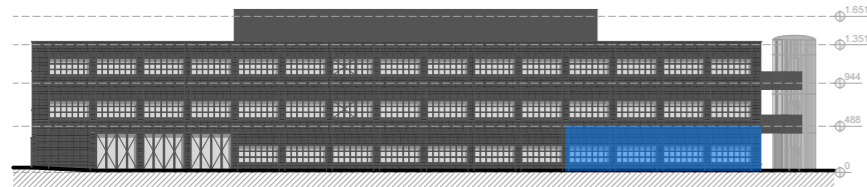




Linkergevel

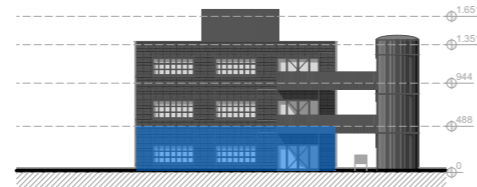

Rechtergevel

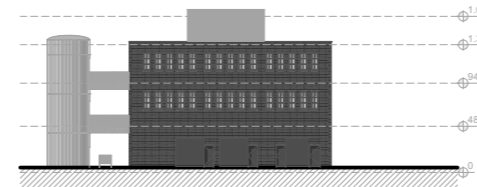

Voorgevel

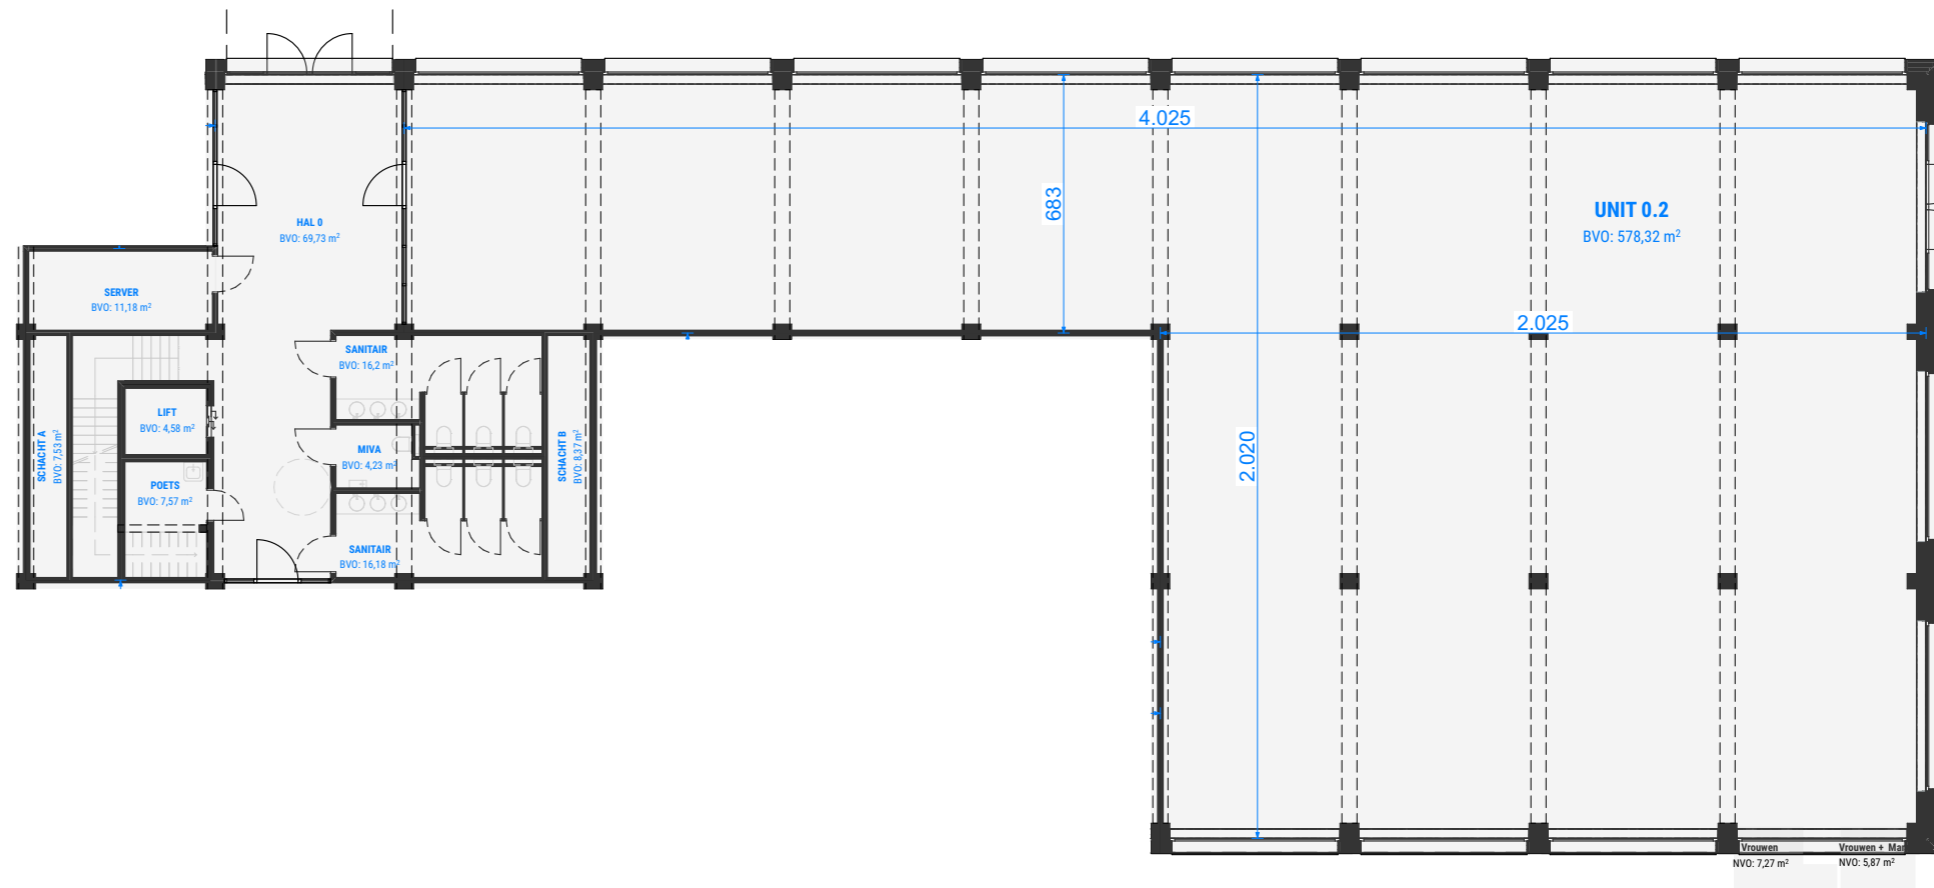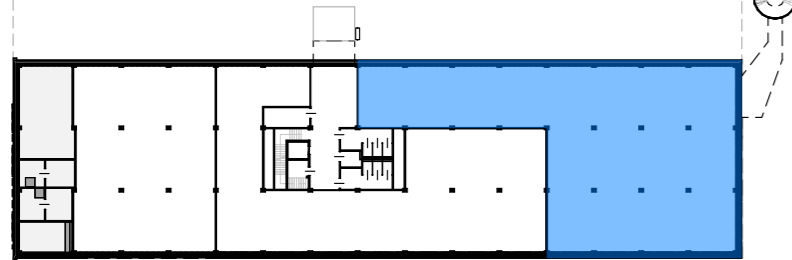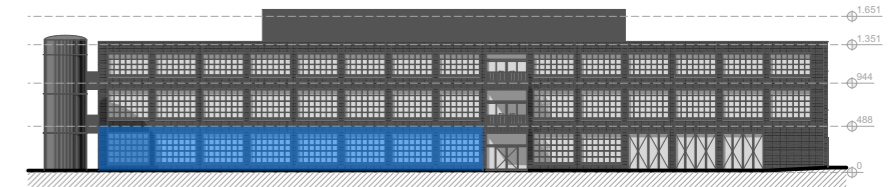

Niv. +00

UNIT 0.2 578 m²


VERKOOPPLANNEN

0 1 2m


SCALE 1:200




Achteregevel

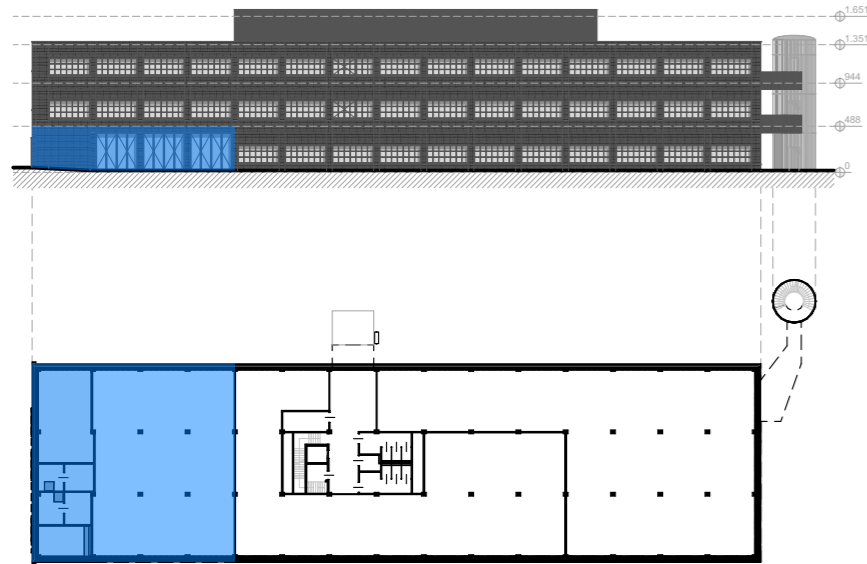



Linkergevel

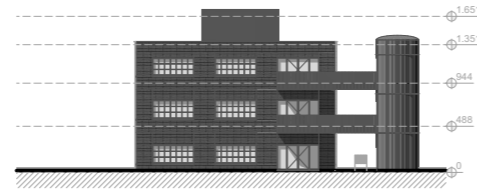

Rechtergevel

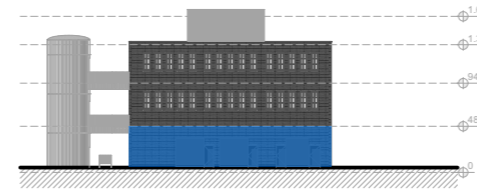

Voorgevel

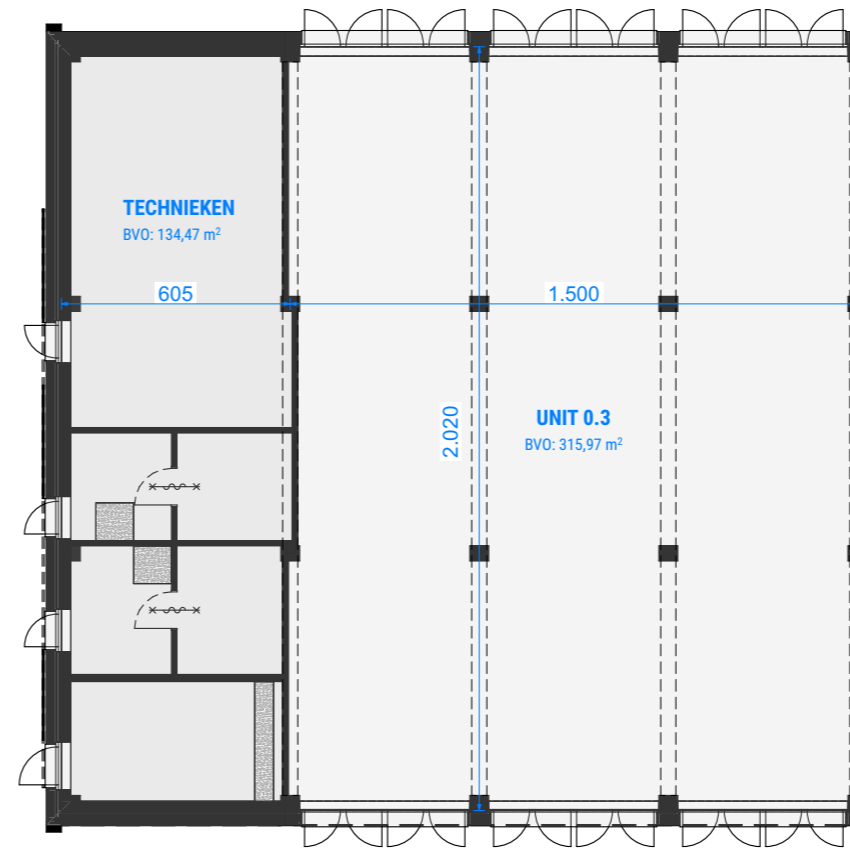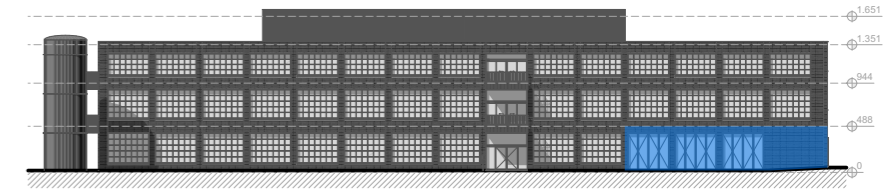

Niv. +00


UNIT 0.3 316 m²

VERKOOPPLANNEN


0 1 2m

SCALE 1:200 | | |


Achtergevel

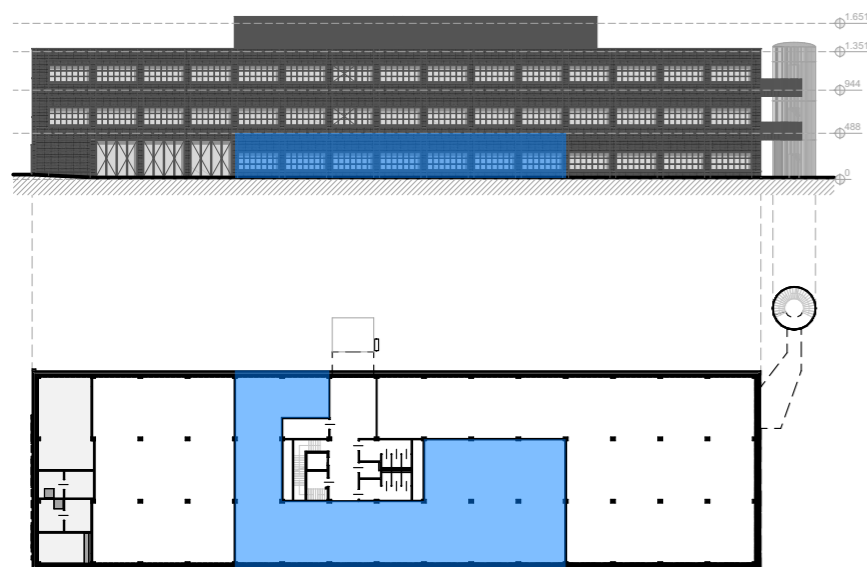


Linkergevel

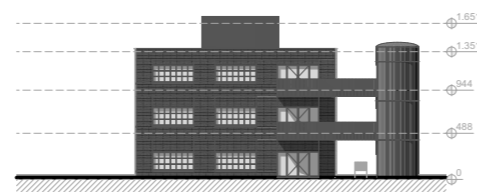

Rechtergevel

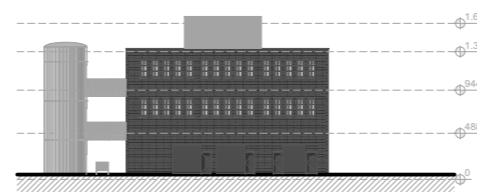

Voorgevel

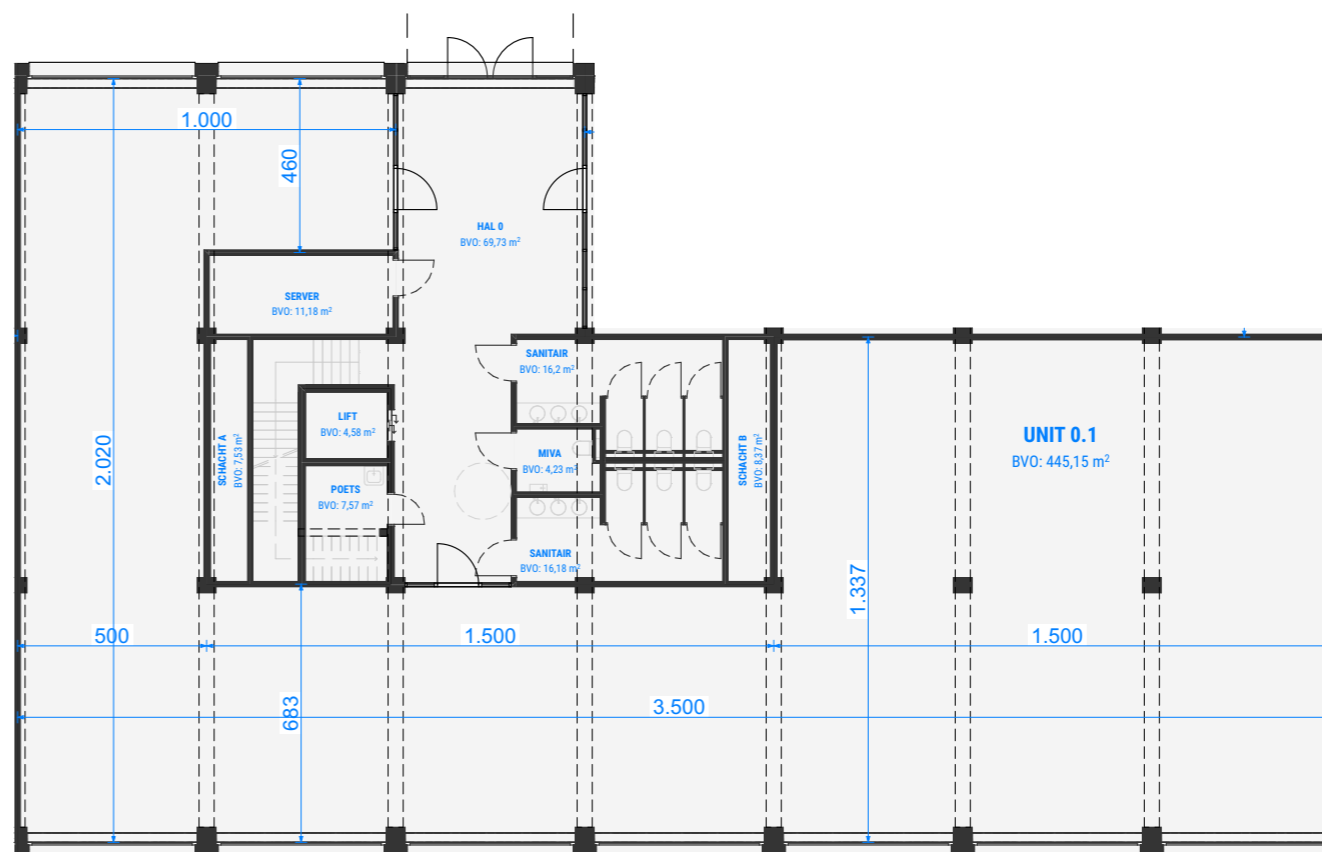

Niv. +00

UNIT 0.1 445 m²

VERKOOPPLANNEN

0 1 2m
SCALE 1:200 | | |