



Achtergevel

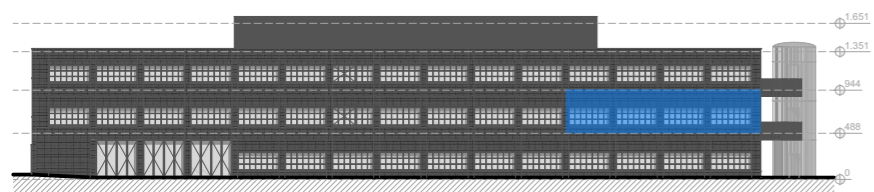



Linkergevel

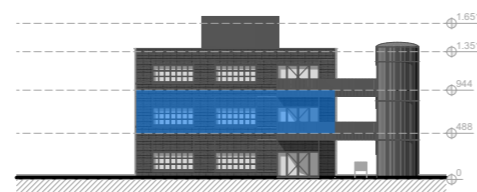

Rechtergevel



Voorgevel

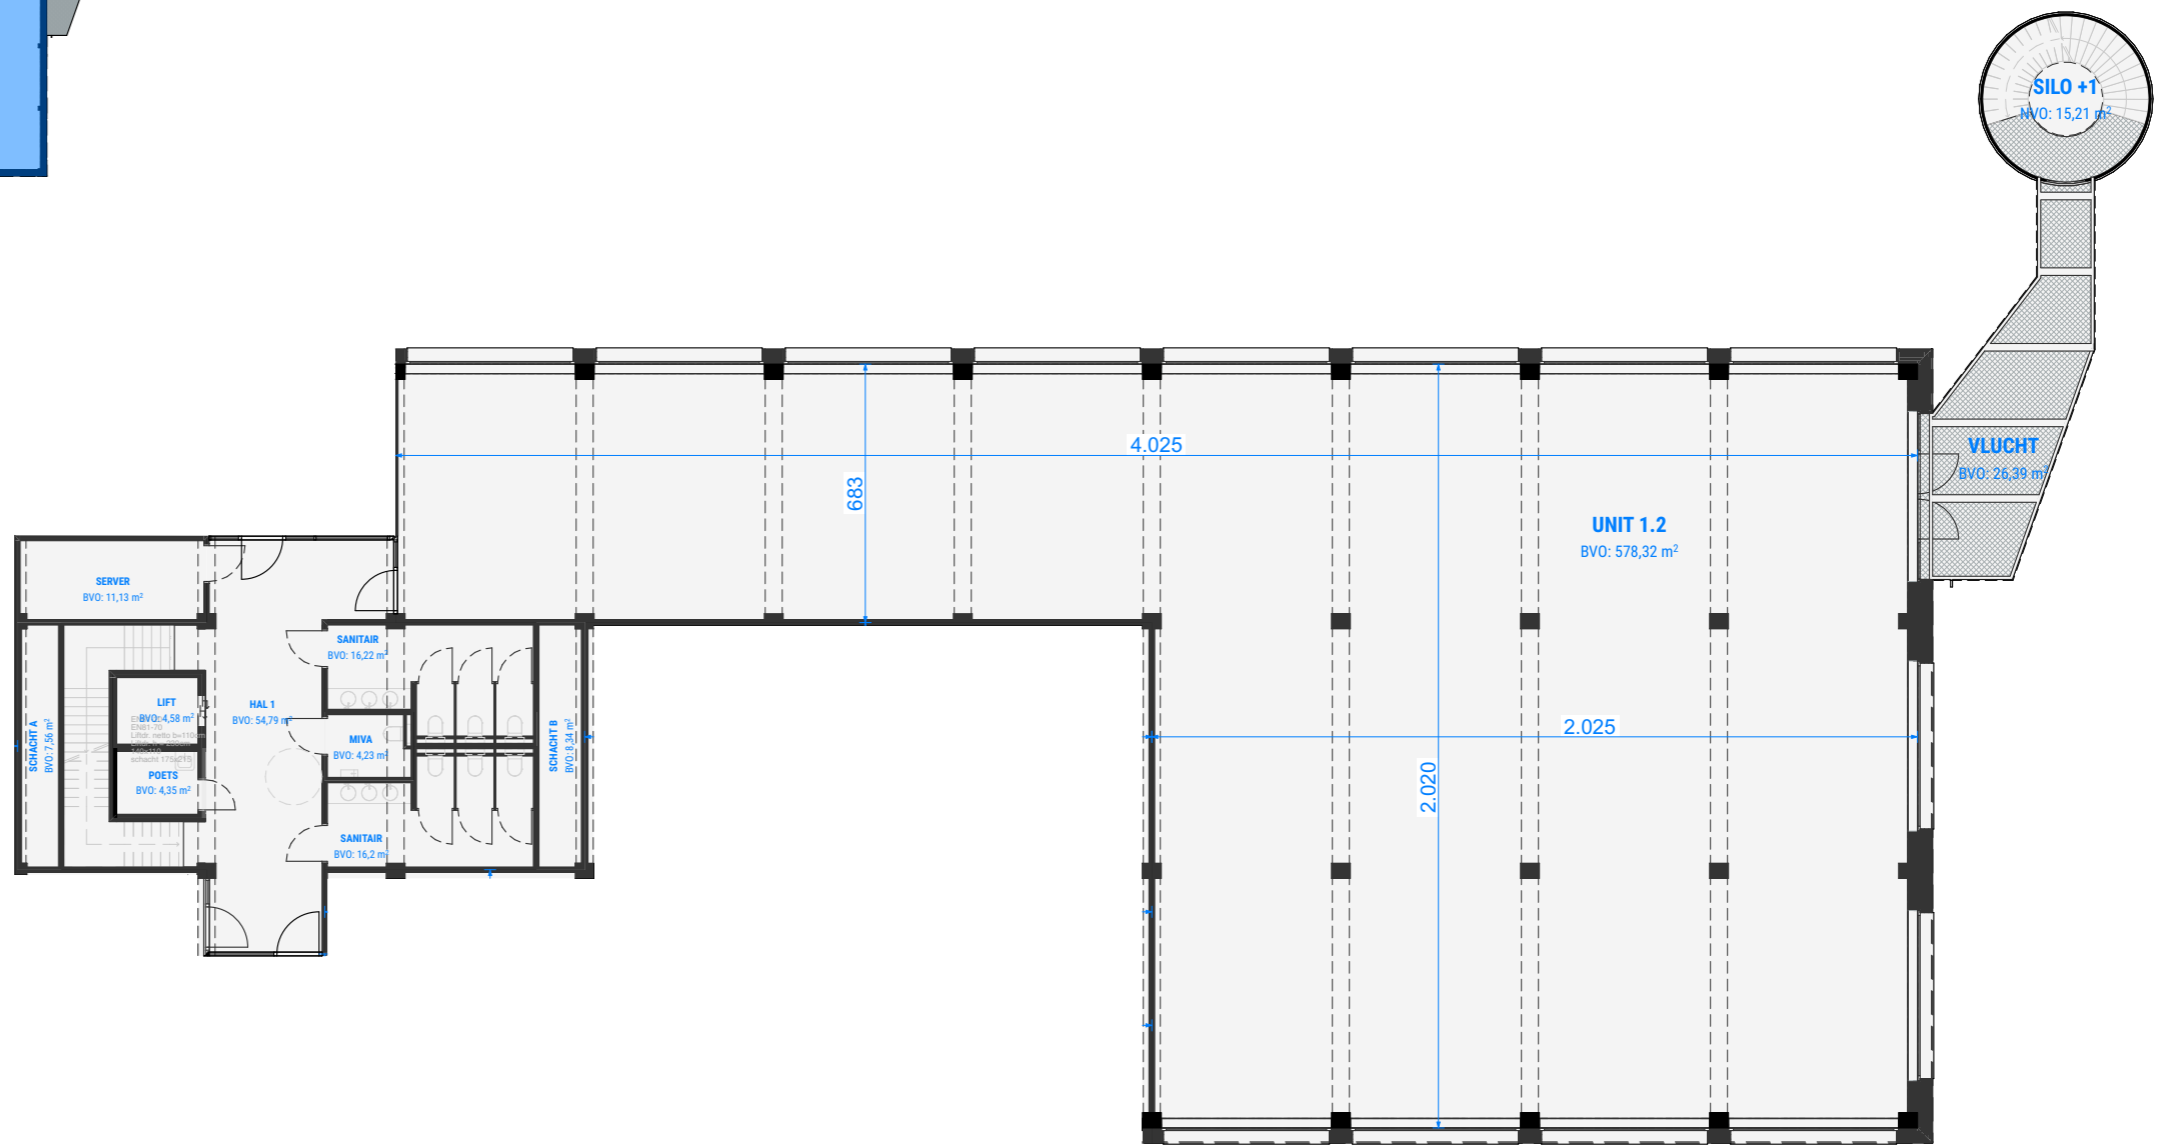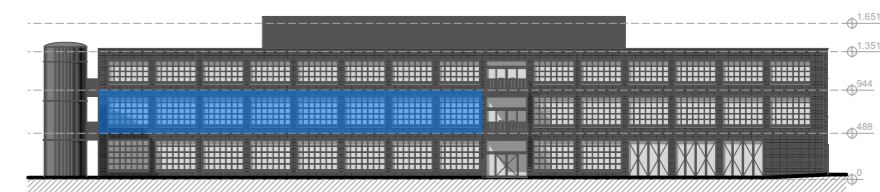

Niv. +01

UNIT 1.2 578 m²


VERKOOPPLANNEN

0 1 2m


SCALE 1:200




Achtergevel

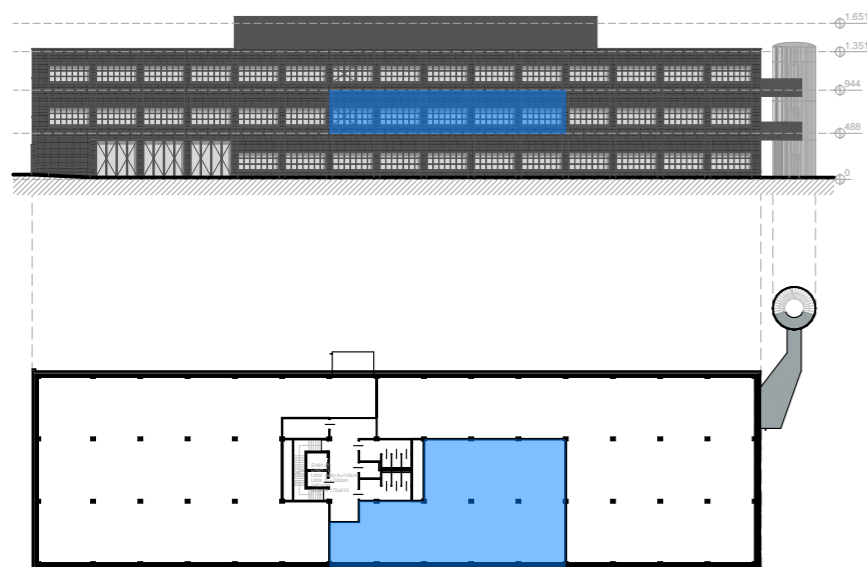



Linkergevel

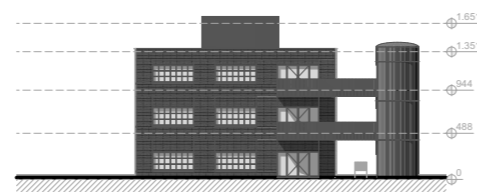

Rechtergevel

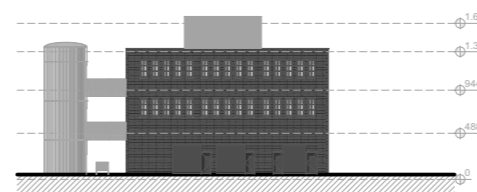

Voorgevel

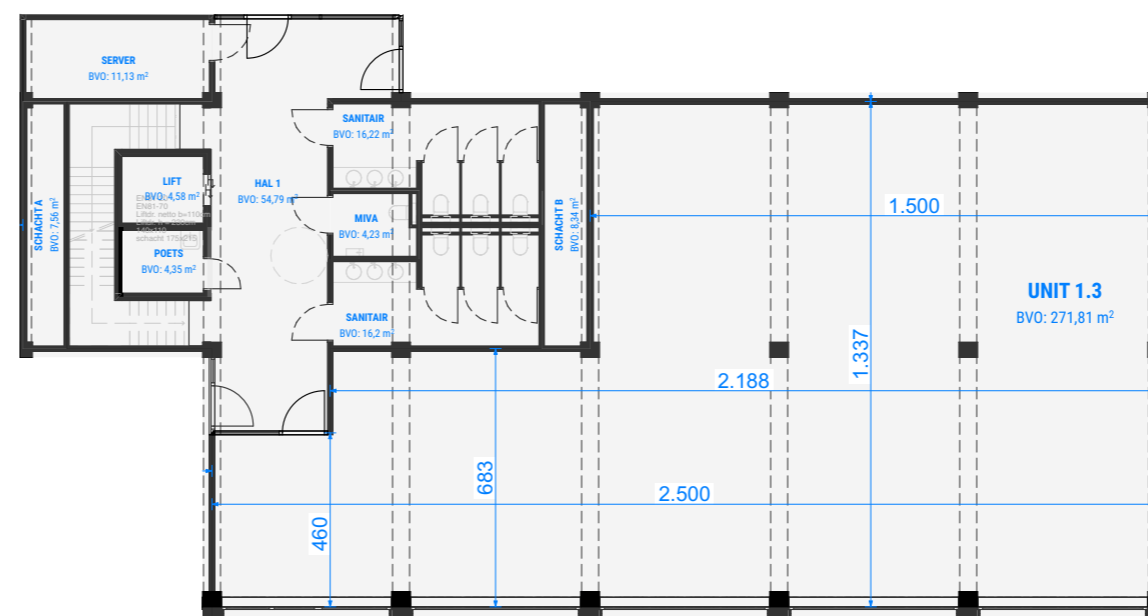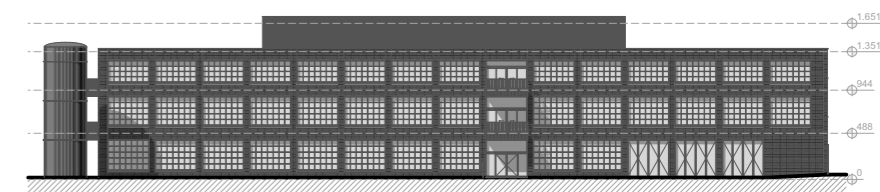

Niv. +01


UNIT 1.3 272 m²

VERKOOPPLANNEN


0 1 2m

SCALE 1:200 | | |


Achtergevel

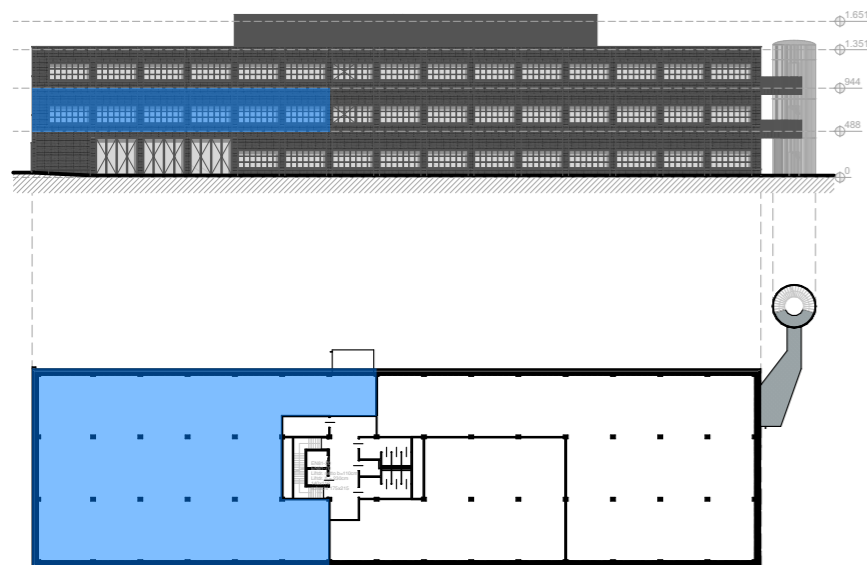



Linkergevel

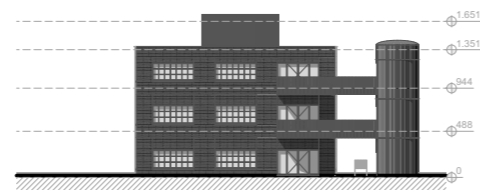

Rechtergevel

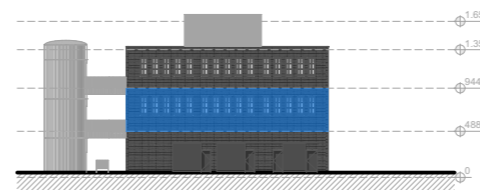

Voorgevel

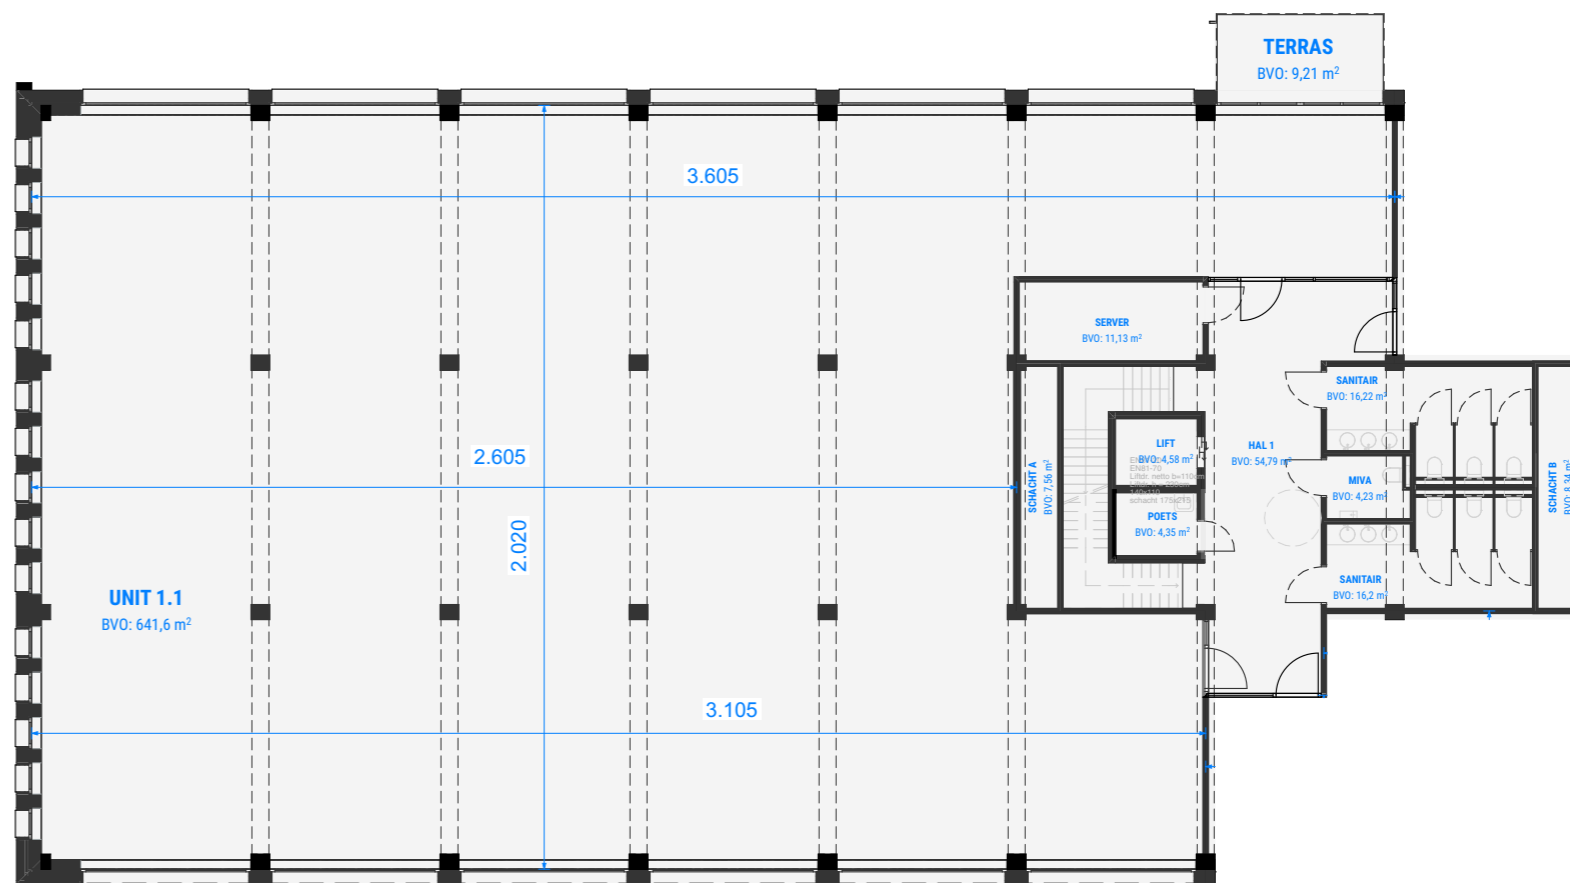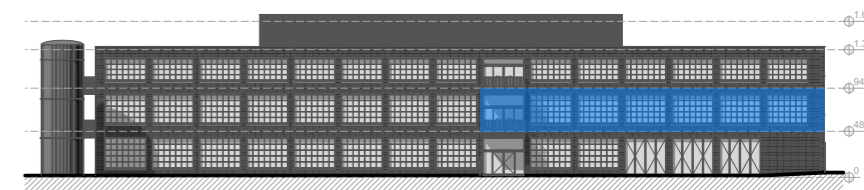

Niv. +01

UNIT 1.1 642 m²

VERKOOPPLANNEN

0 1 2m
 SCALE 1:200 | | |