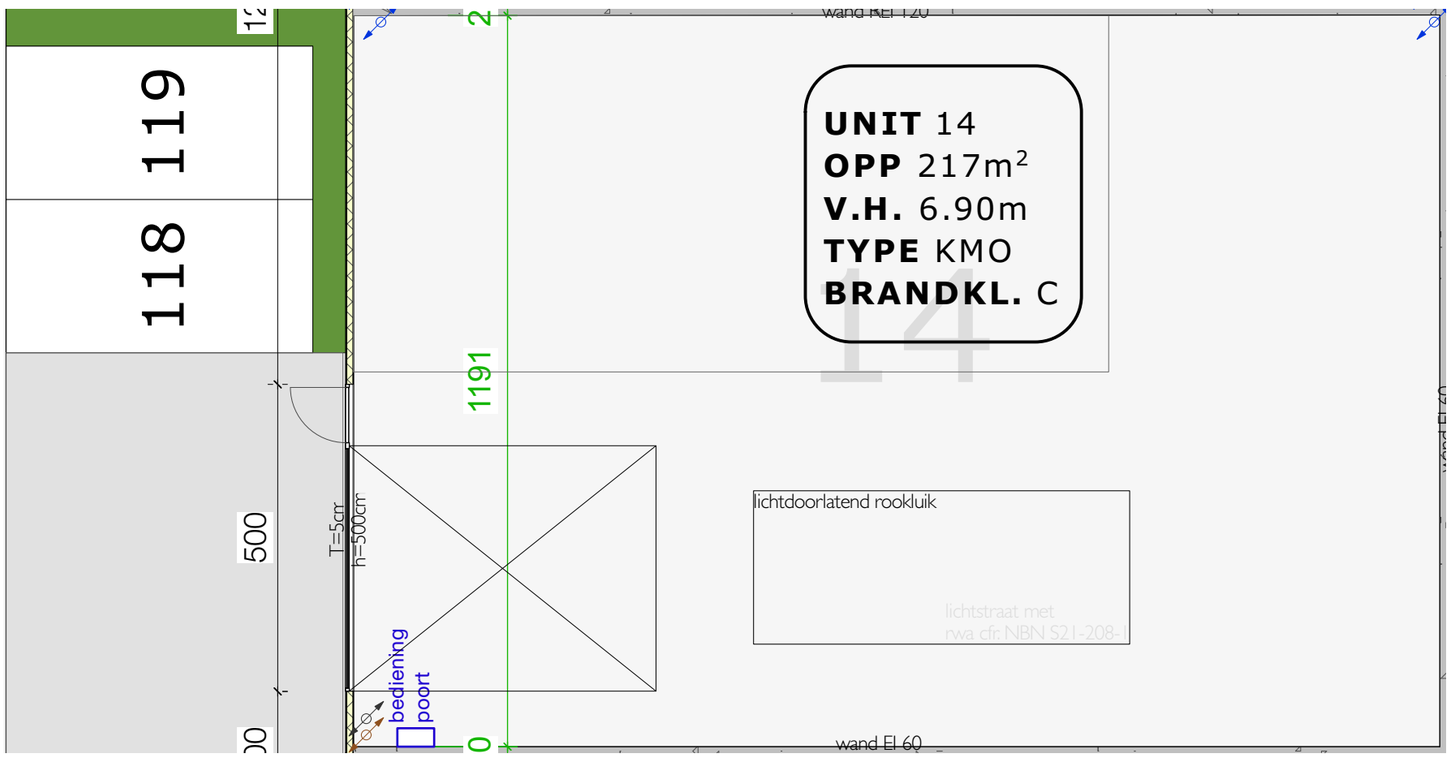

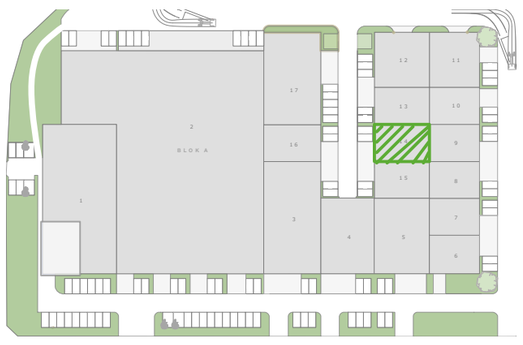

FUTURN

N

0 1m

SITE FUTURN - C-site hoek Sasstraat/ Trichterheideweg, 3500 Hasselt
UNIT 1
TYPE LOODS
SCHAAL 1/100

BOUWHEER FUTURN K1
Dumolinlaan 1 bus 0031, B 8500 Kortrijk
Tel: +32 (0)56 36 19 10