



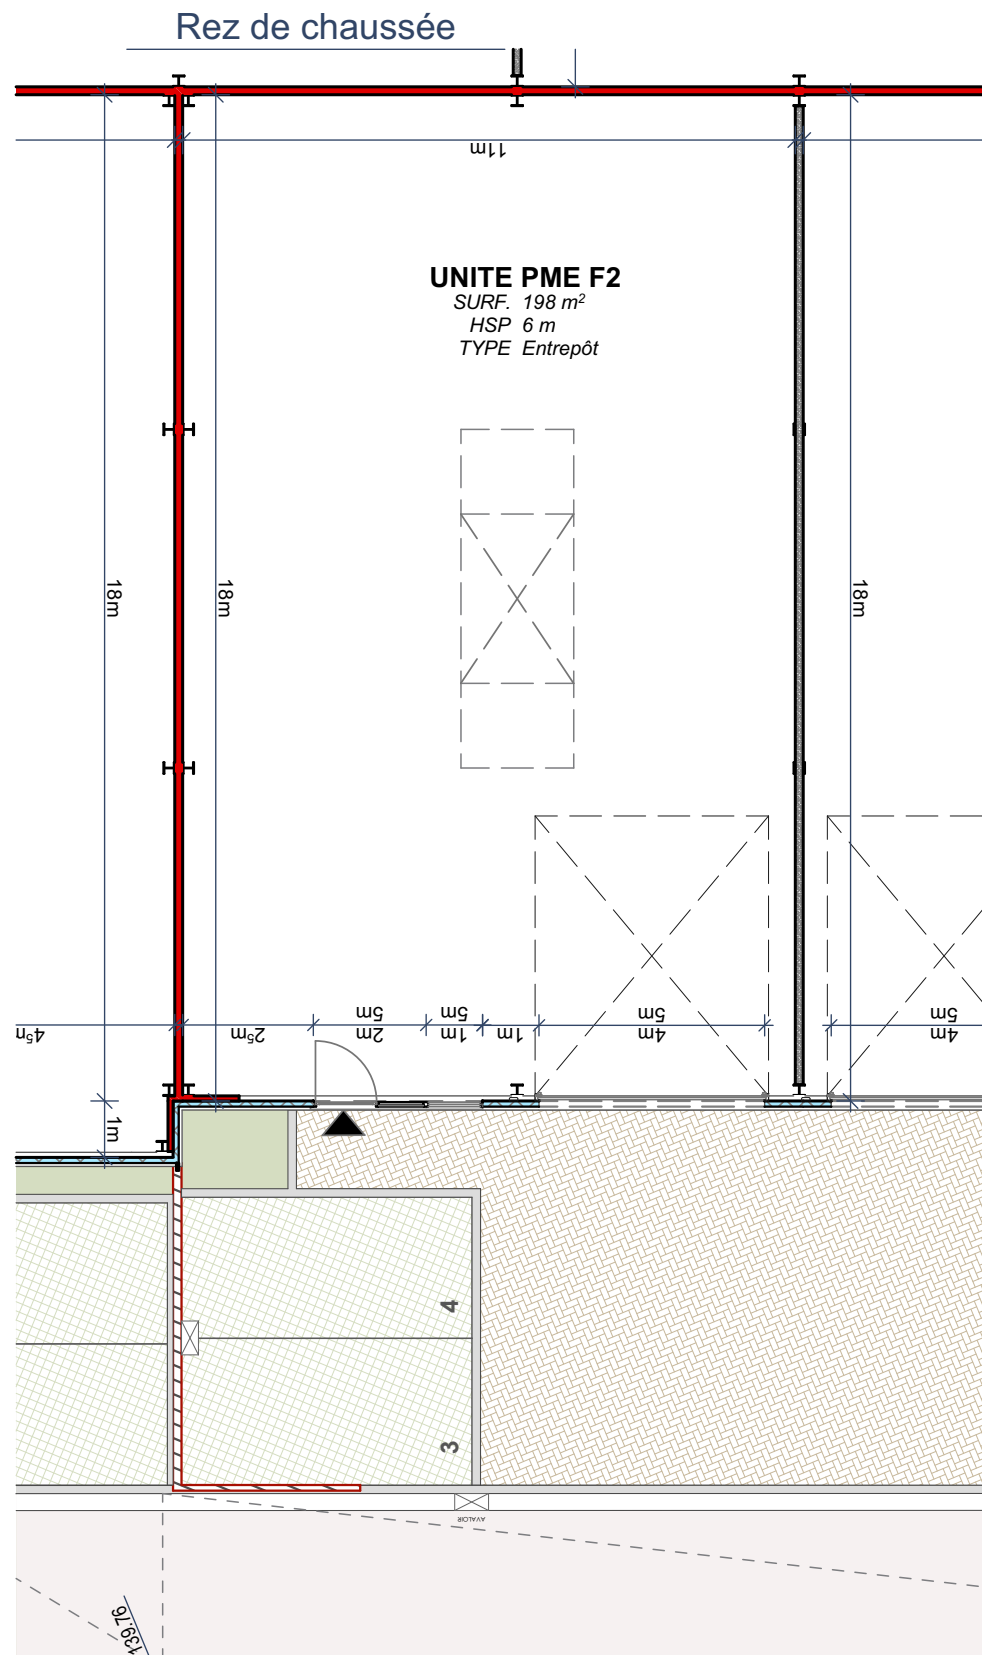

Façade Nord-ouest

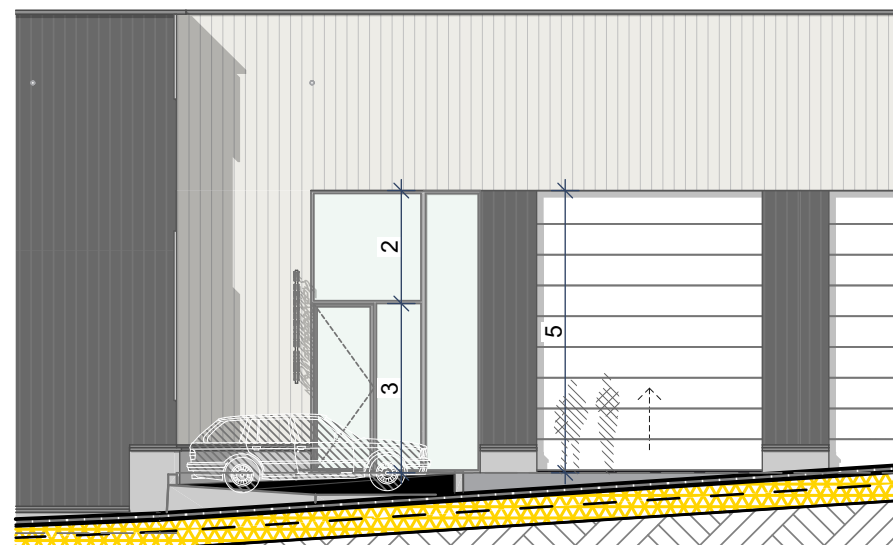

2 emplacements de parking (3 et 4)

FUTURN



0


5

SITE Lillois - Parc d'affaires Tilia - Bâtiment F

UNITE F2

TYPE Hall industriel

ECHELLE 1:134

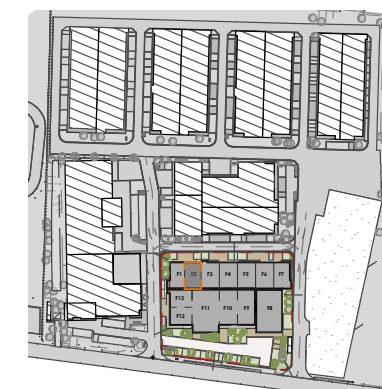

MAITRE DE L'OUVRAGE Futurn Pro SA
Avenue Dumolinlaan 1 boîte 31 - 8500 Kortrijk
Tel. +32 (0)56 36 19 10