


Rez de chaussée

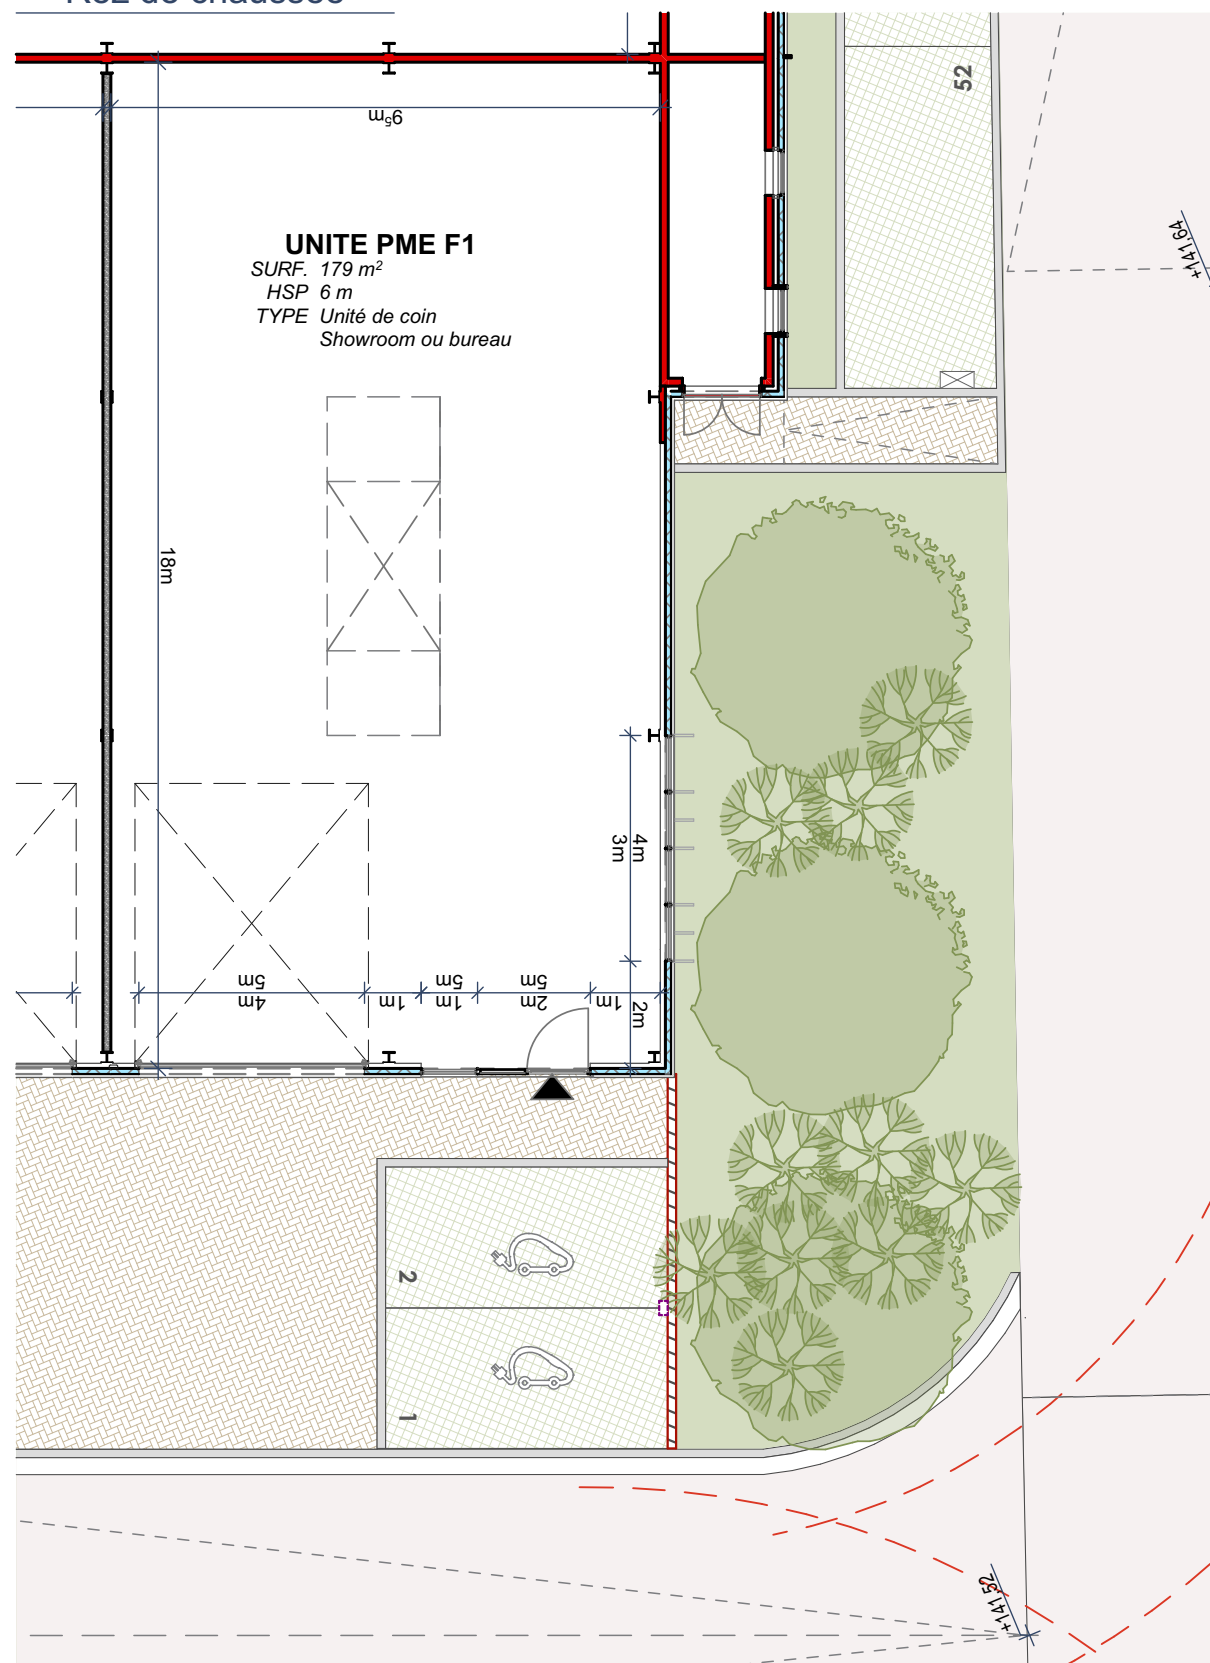

Façade Nord-ouest



Façade Sud




Images à titre indicatif



Images à titre indicatif



Images à titre indicatif

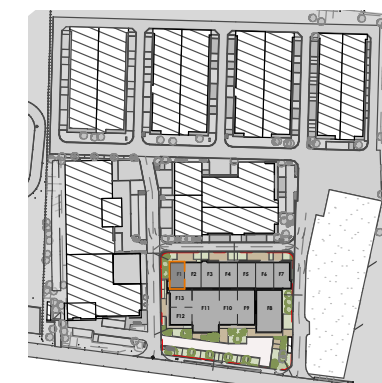

2 emplacements de parking (1 et 2)
 1 Borne de rechargement prévue entre places 1 et 2

FUTURN



0 5

SITE Lillois - Parc d'affaires Tilia - Bâtiment F
UNITE F1
TYPE Hall industriel
ECHELLE 1:134

MAITRE DE L'OUVRAGE Futurn Pro SA
 Avenue Dumolinlaan 1 boîte 31 - 8500 Kortrijk
 Tel. +32 (0)56 36 19 10