





Rez de chaussée

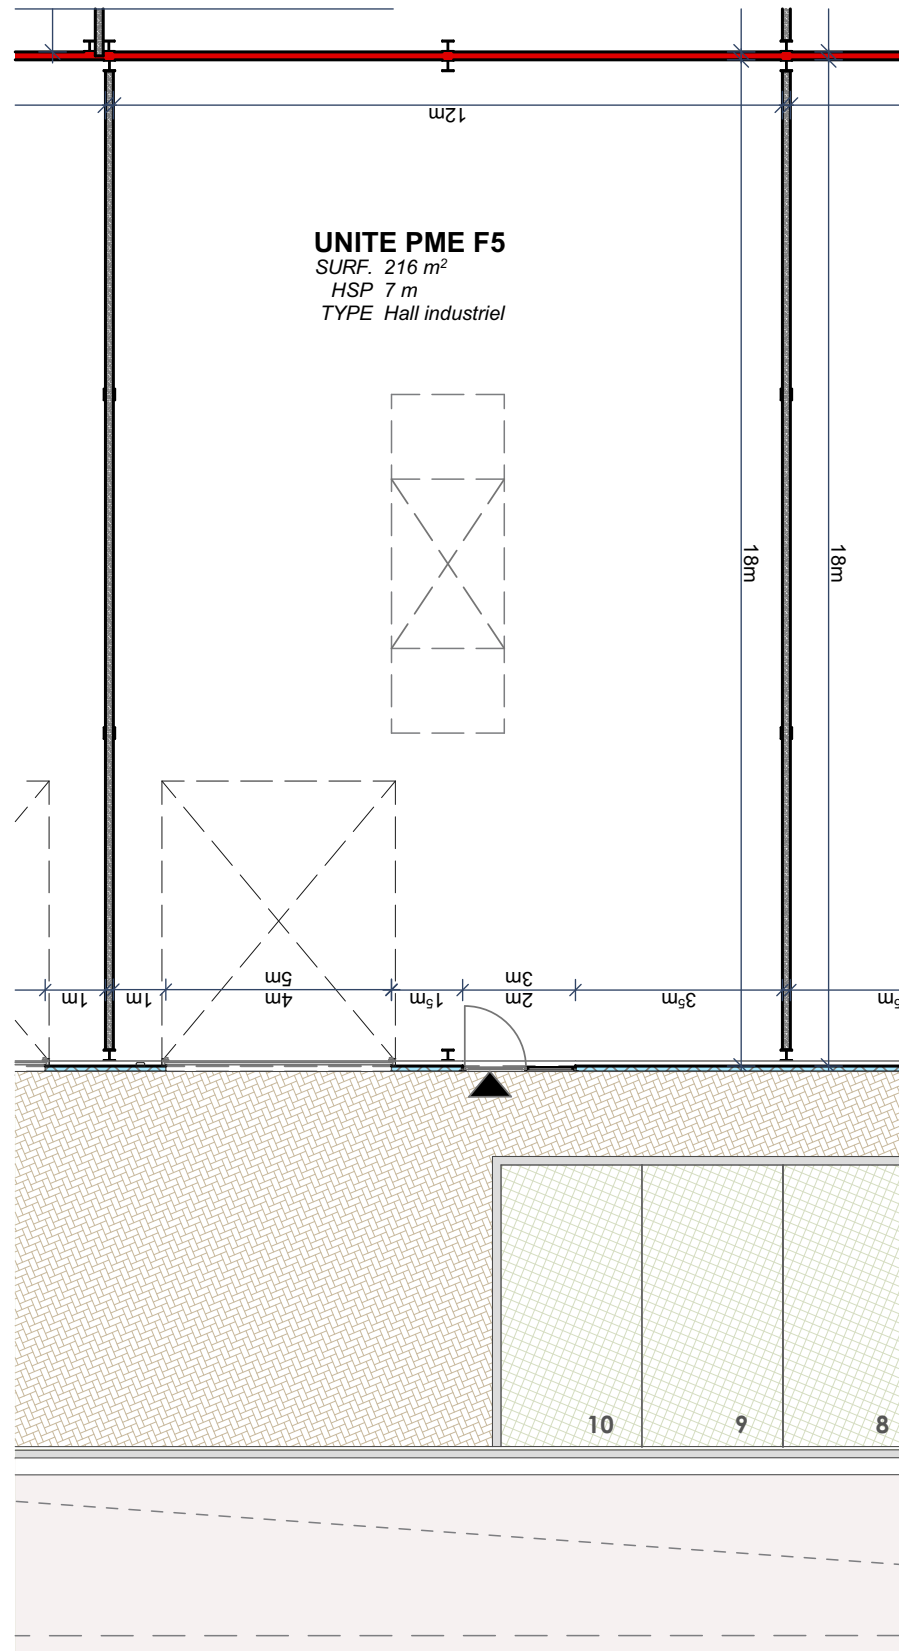

Façade Nord-ouest

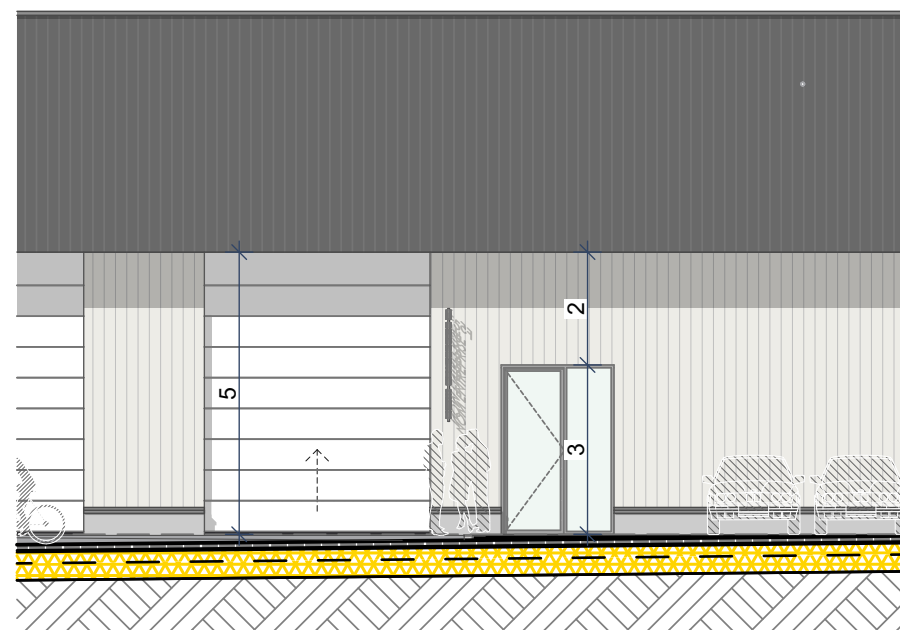

*Option de vitrage supplémentaire en façade
 possibles moyennant permis de régularisation

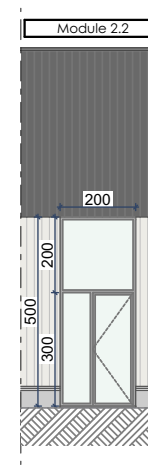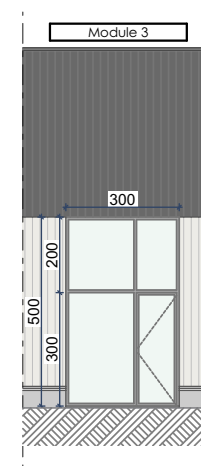

Images à titre indicatif



Images à titre indicatif



2 emplacements de parking (9 et 10)
 Possibilité de surface vitrée supplémentaires*

FUTURN



0

5

SITE Lillois - Parc d'affaires Tilia - Bâtiment F
UNITE F5
TYPE Hall industriel
ECHELLE 1:200, 1:134



MAITRE DE L'OUVRAGE Futurn Pro SA
 Avenue Dumolinlaan 1 boîte 31 - 8500 Kortrijk
 Tel. +32 (0)56 36 19 10