
FUTURN
REAL ESTATE THAT FITS



C2.KMO 0.4

OPP BVO	4.291 m^2
VRIJE HOOGTE	min. 10,00 m onder structuur
VLOERBELASTING	1,0 Ton/m^2
TYPE	KMO
BRANDKL.	C
PARKEERPLAATSEN	niv +0: 13(C2.14-C2.26), niv +2: 36 (C2.62-C.97)
LAADPAAL	wachtbuis

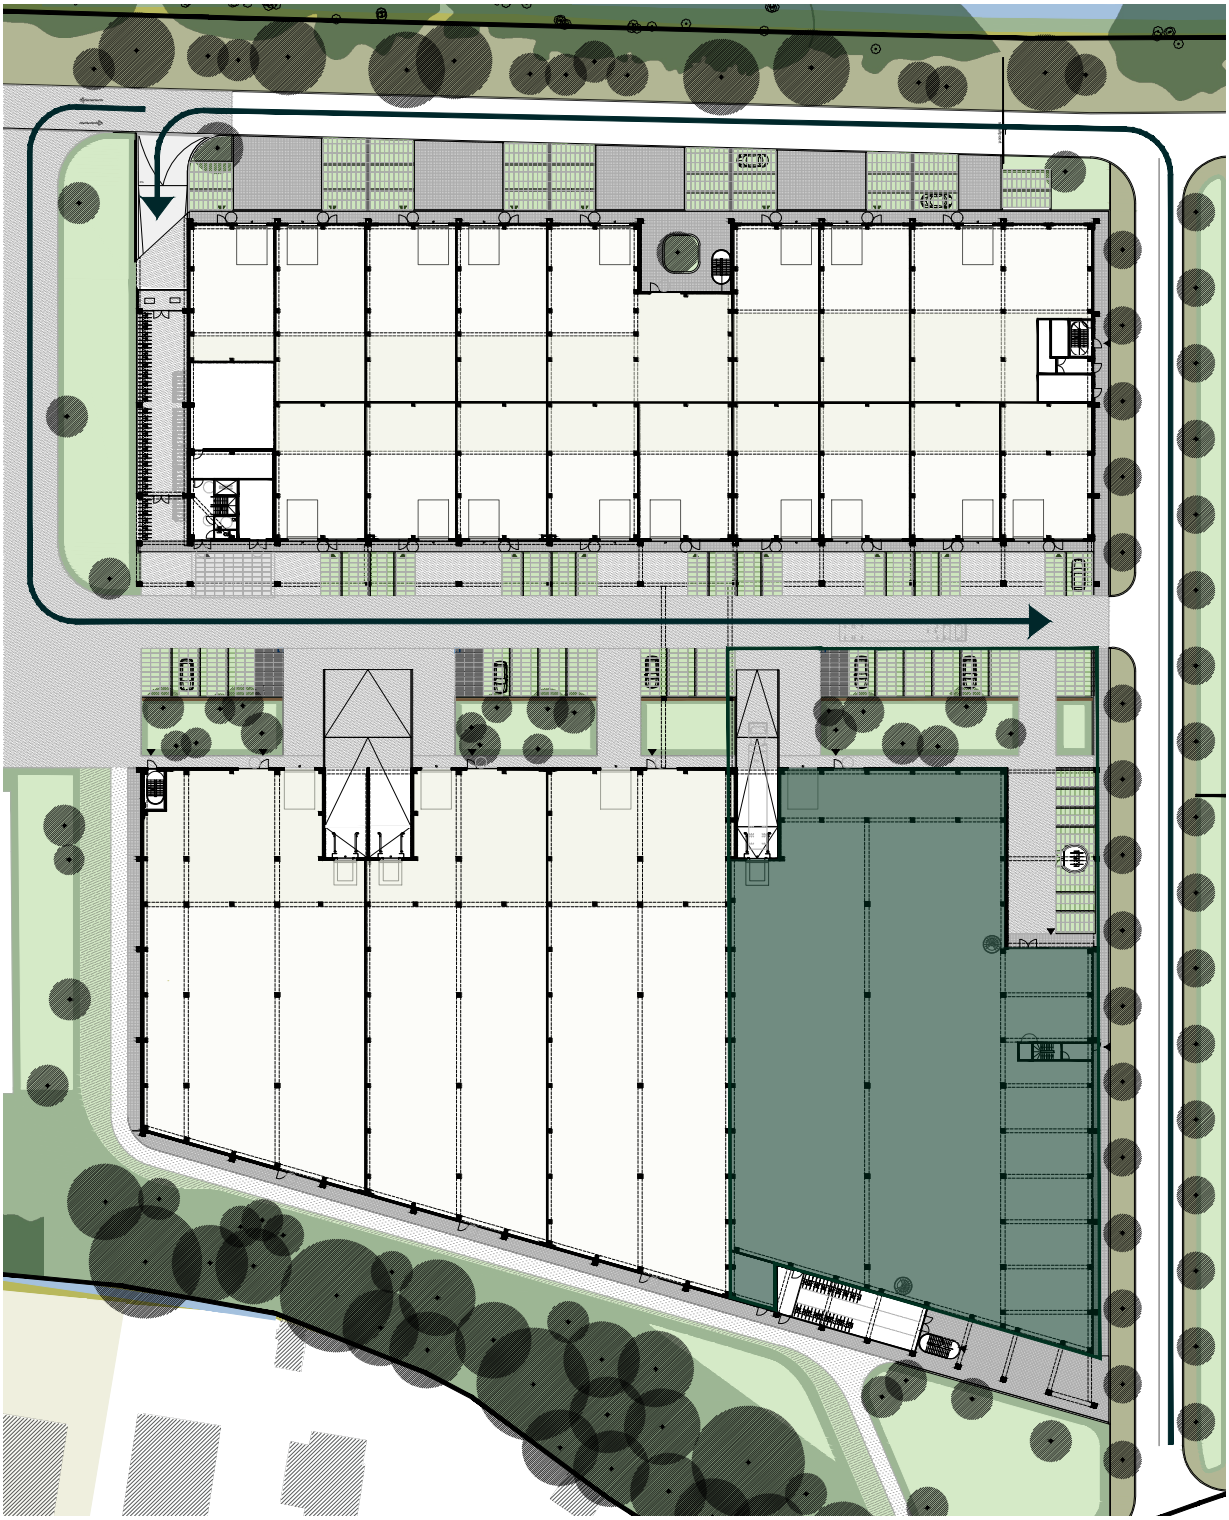


SITE BOST
Koninginnenlaan 25, 26, 29
9031 Drongen

0 10 25 50m

Unit	C2.KMO 0.4
Verd	Plan +0
Formaat	A4
Schaal	1:1.000


BOUWHEER FUTURN BOST
Dumolinlaan 1 bus 0031
8500 Kortrijk

FUTURN
REAL ESTATE THAT FITS

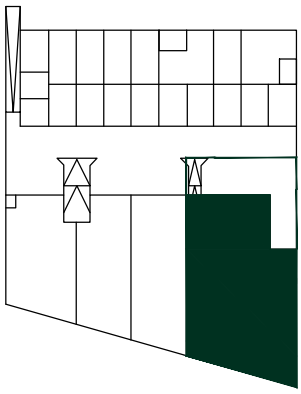

C2.KMO 0.4

OPP BVO	4.291 m²
VRIJE HOOGTE	min. 10,00 m onder structuur
VLOERBELASTING	1,0 Ton/m²
TYPE	KMO
BRANDKL.	C
PARKEERPLAATSEN	niv +0: 13(C2.14-C2.26), niv +2: 36 (C2.62-C.97)
LAADPAAL	wachtbuis

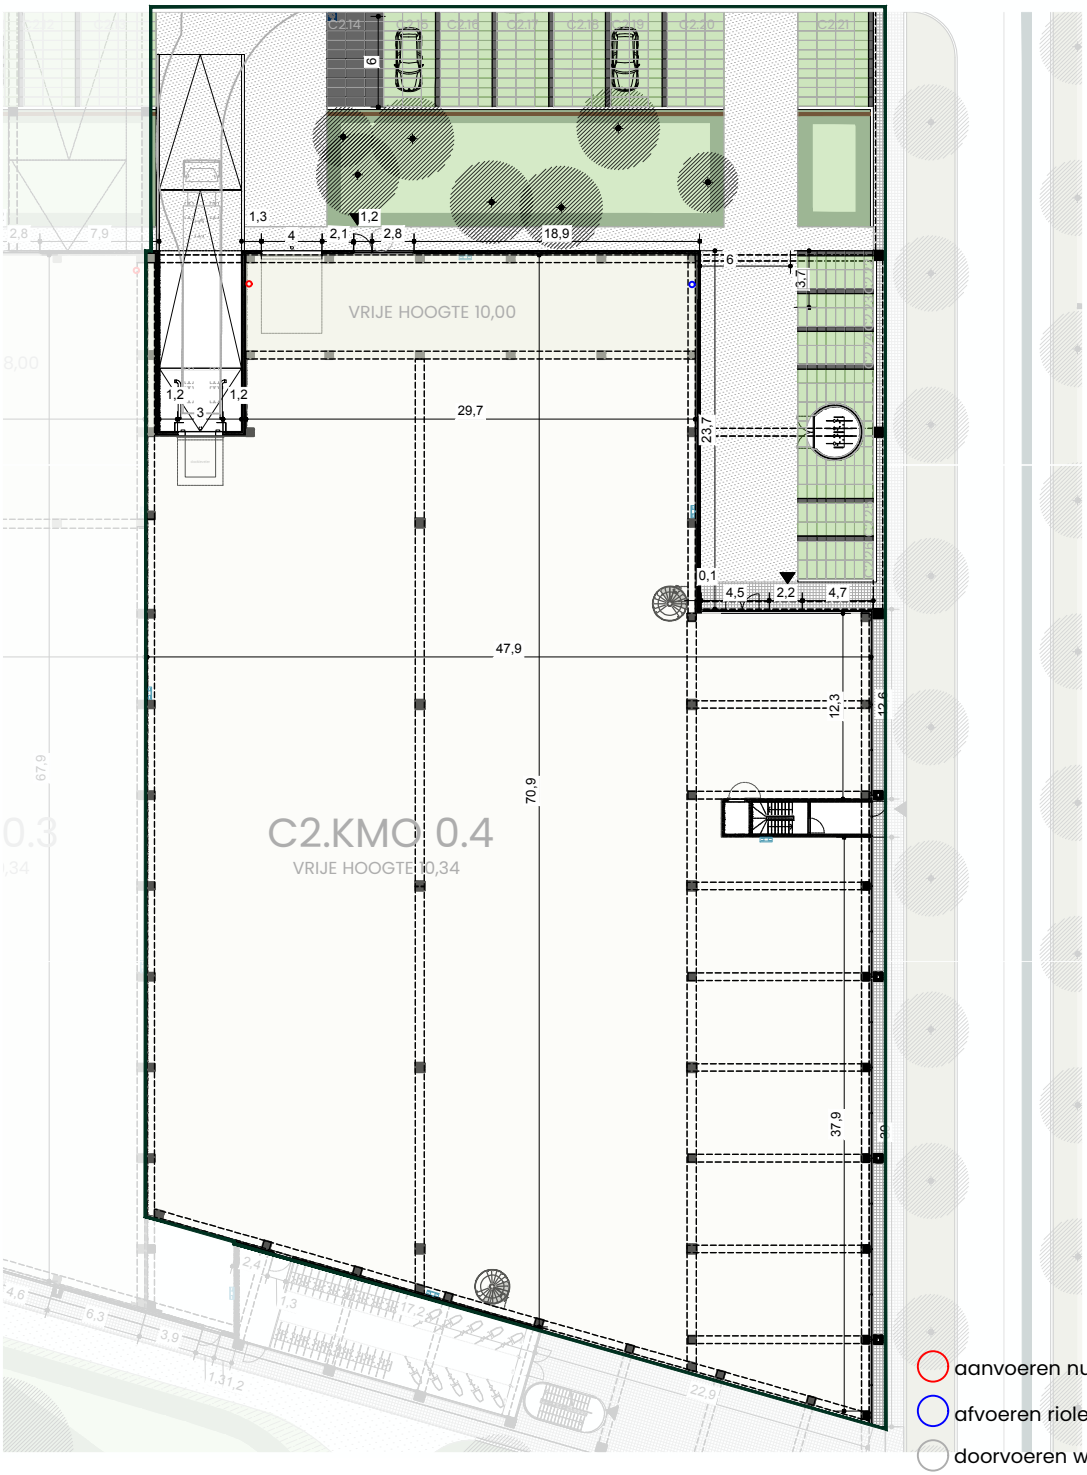

SITE BOST
Koninginnenlaan 25, 26, 29
9031 Drongen


0 | 5 | 15 | 25m

Unit
Verd
Formaat
Schaal

C2.KMO 0.4
Plan +0
A4
1:500


BOUWHEER FUTURN BOST
Dumolinlaan 1 bus 0031
8500 Kortrijk

FUTURN
REAL ESTATE THAT FITS

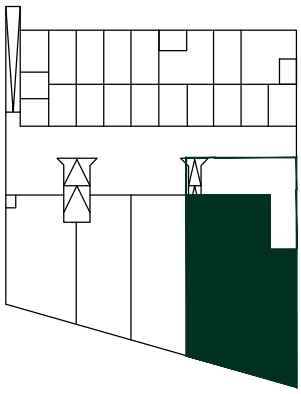

C2.KMO 0.4

OPP BVO	4.291 m²
VRIJE HOOGTE	min. 10,00 m onder structuur
VLOERBELASTING	1,0 Ton/m²
TYPE	KMO
BRANDKL.	C
PARKEERPLAATSEN	niv +0: 13(C2.14-C2.26), niv +2: 36 (C2.62-C.97)
LAADPAAL	wachtbuis

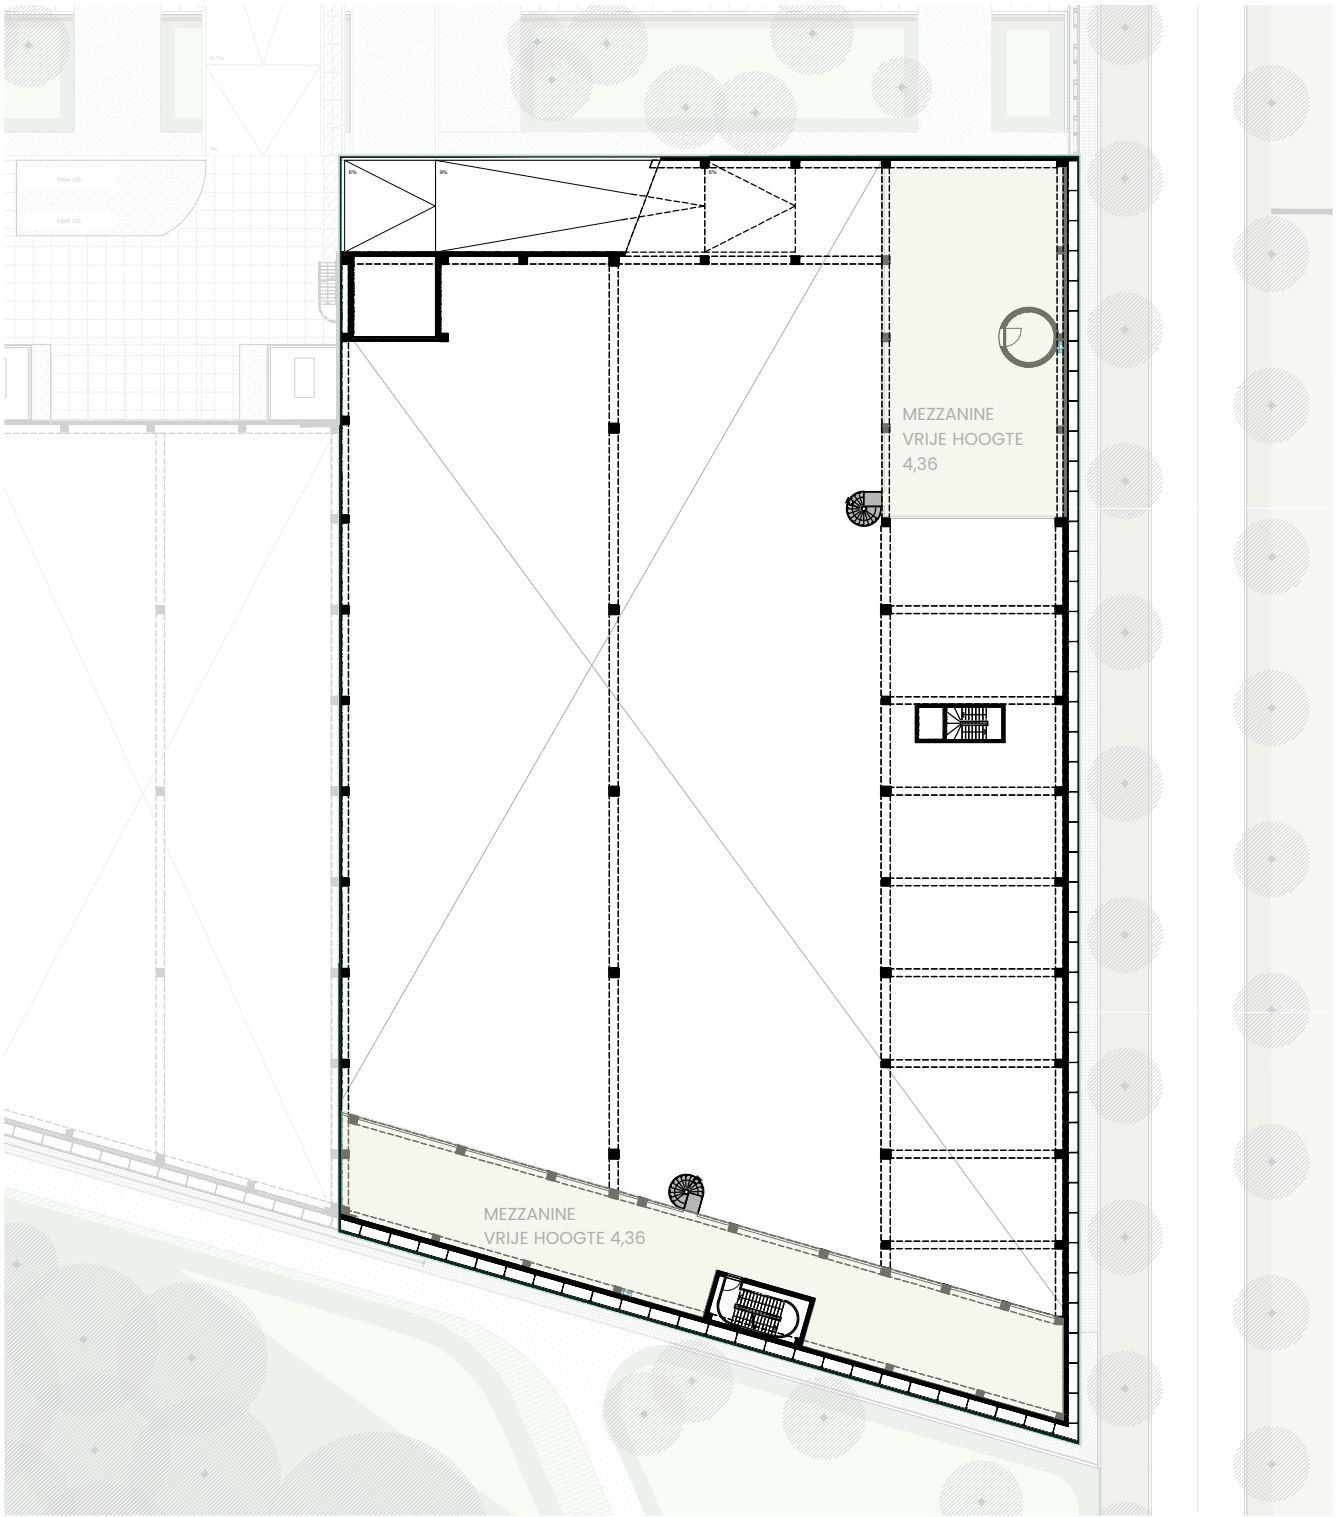


SITE BOST
Koninginnenlaan 25, 26, 29
9031 Drongen

0 | 5 | 15 | 25m

Unit	C2.KMO 0.4
Verd	Plan +1
Formaat	A4
Schaal	1:500


BOUWHEER FUTURN BOST
Dumolinlaan 1 bus 0031
8500 Kortrijk

FUTURN
REAL ESTATE THAT FITS

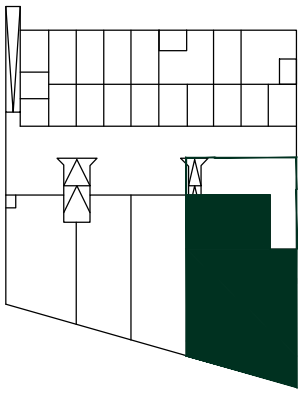

C2.KMO 0.4

OPP BVO	4.291 m^2
VRIJE HOOGTE	min. 10,00 m onder structuur
VLOERBELASTING	1,0 Ton/m^2
TYPE	KMO
BRANDKL.	C
PARKEERPLAATSEN	niv +0: 13(C2.14-C2.26), niv +2: 36 (C2.62-C.97)
LAADPAAL	wachtbuis

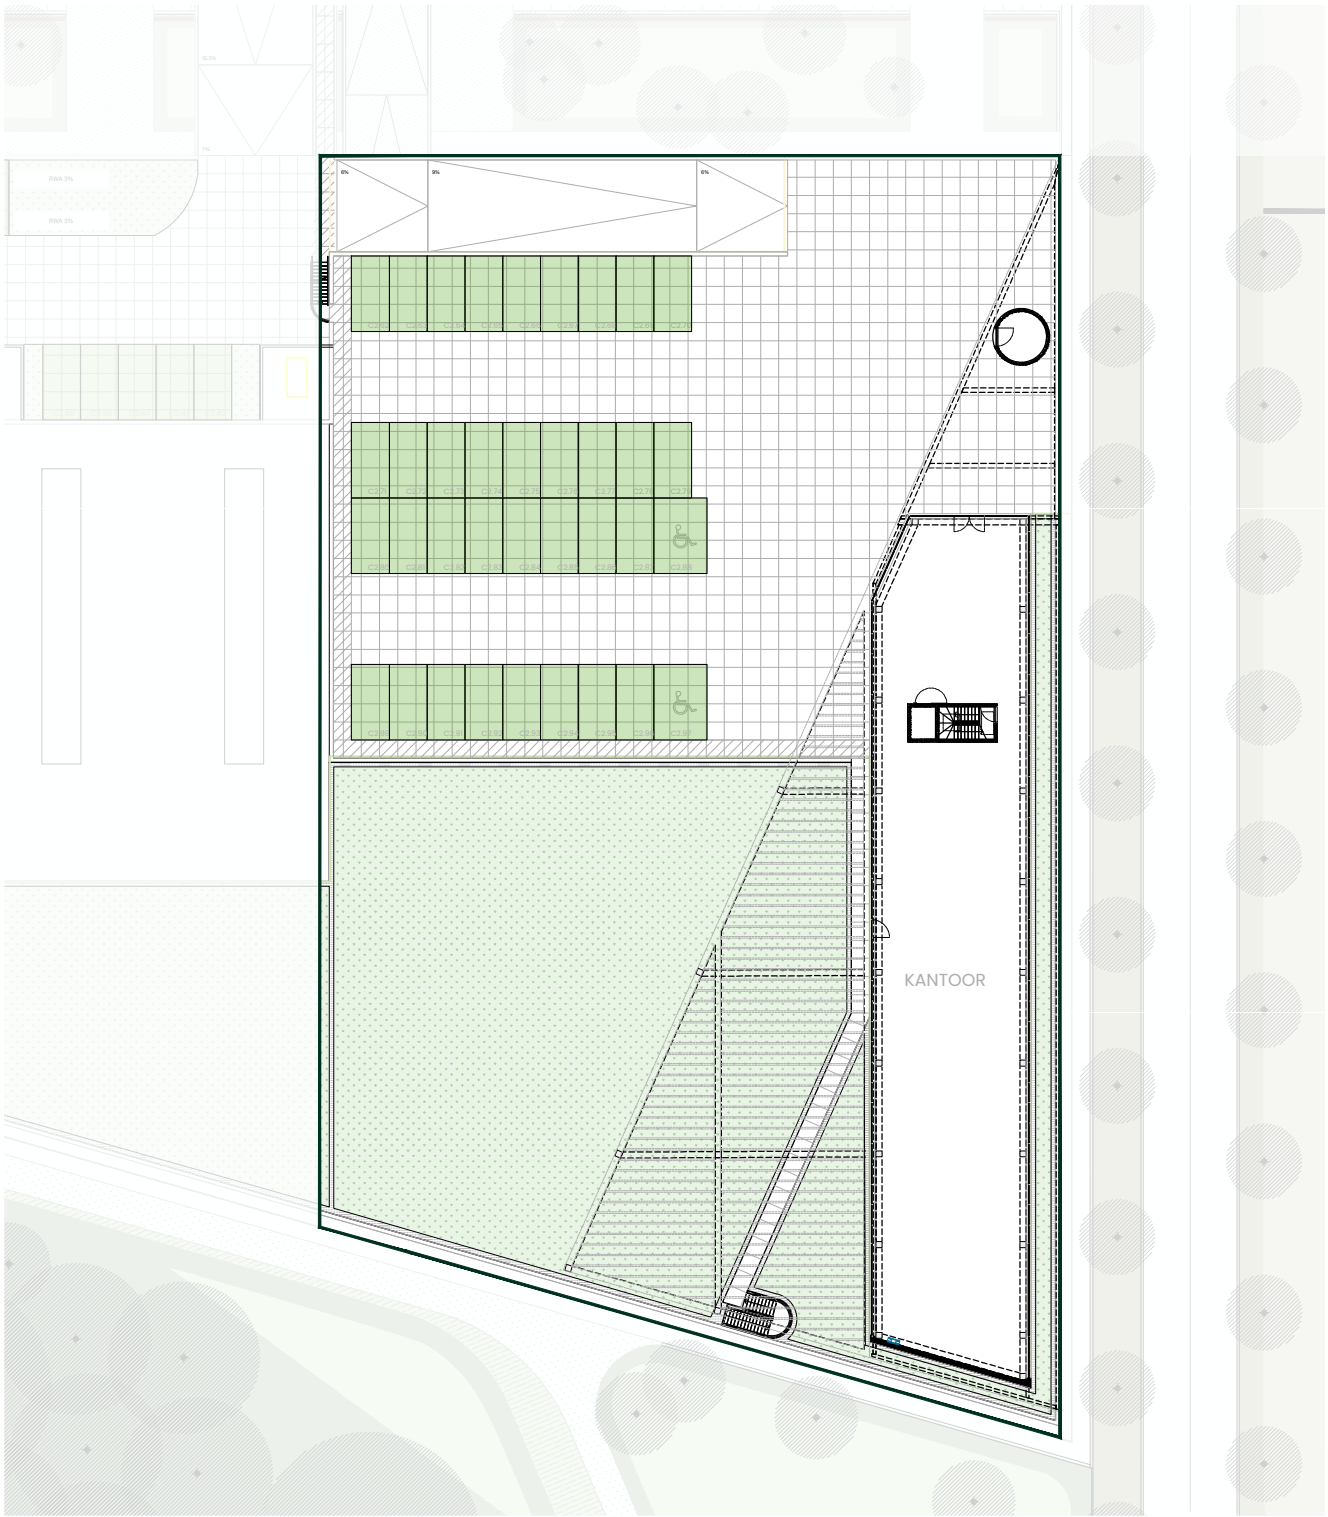

SITE BOST
Koninginnenlaan 25, 26, 29
9031 Drongen


0 | 5 | 15 | 25m

Unit
Verd
Formaat
Schaal

C2.KMO 0.4
Plan +2
A4
1:500

BOUWHEER FUTURN BOST
Dumolinlaan 1 bus 0031
8500 Kortrijk


FUTURN
REAL ESTATE THAT FITS

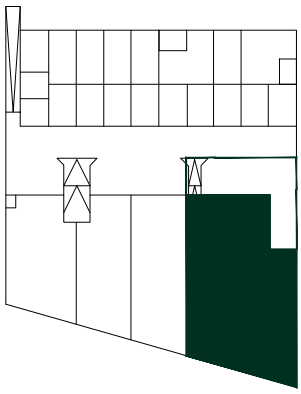


C2.KMO 0.4

OPP BVO	4.291 m²
VRIJE HOOGTE	min. 10,00 m onder structuur
VLOERBELASTING	1,0 Ton/m²
TYPE	KMO
BRANDKL.	C
PARKEERPLAATSEN	niv +0: 13(C2.14-C2.26), niv +2: 36 (C2.62-C.97)
LAADPAAL	wachtbuis


schaal 1:500

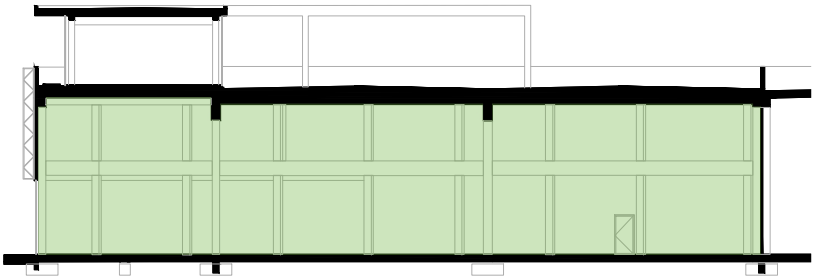

Varianten inkomgeheel (4,00x5,20)

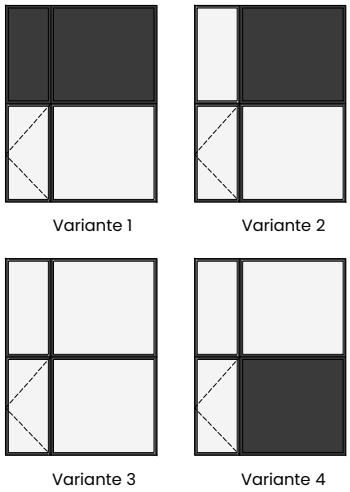

schaal 1:400

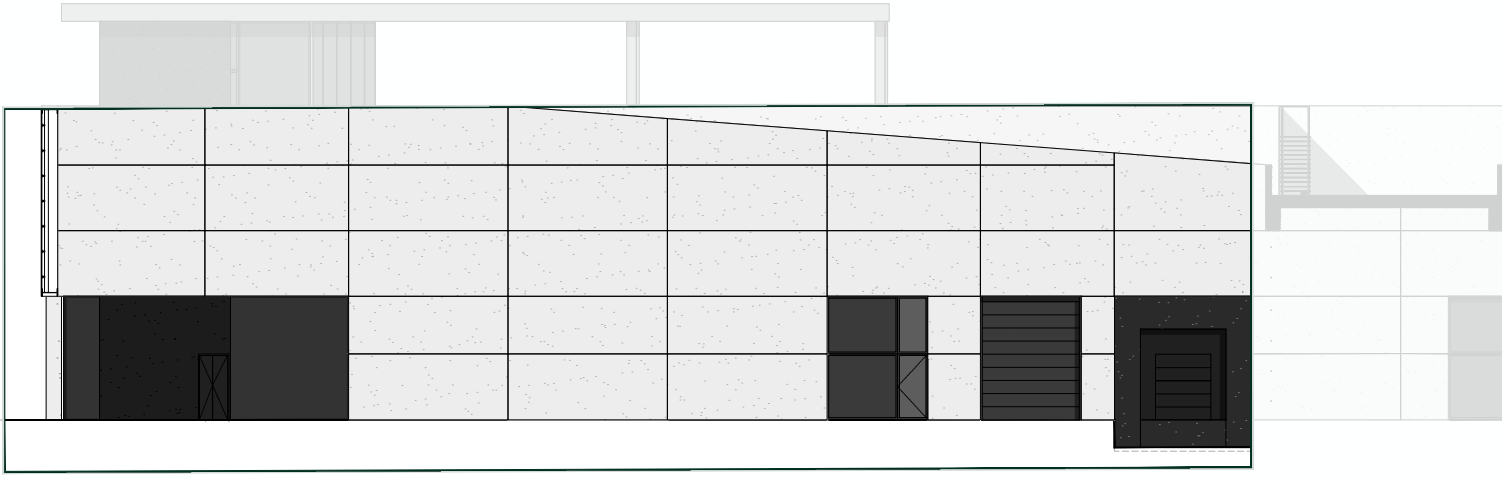

SITE BOST
Koninginnenlaan 25, 26, 29
9031 Drongen

Unit C2.KMO 0.4
Gevel Noordoost
Formaat A4

BOUWHEER FUTURN BOST
Dumolinlaan 1 bus 0031
8500 Kortrijk