



Rez de chaussée

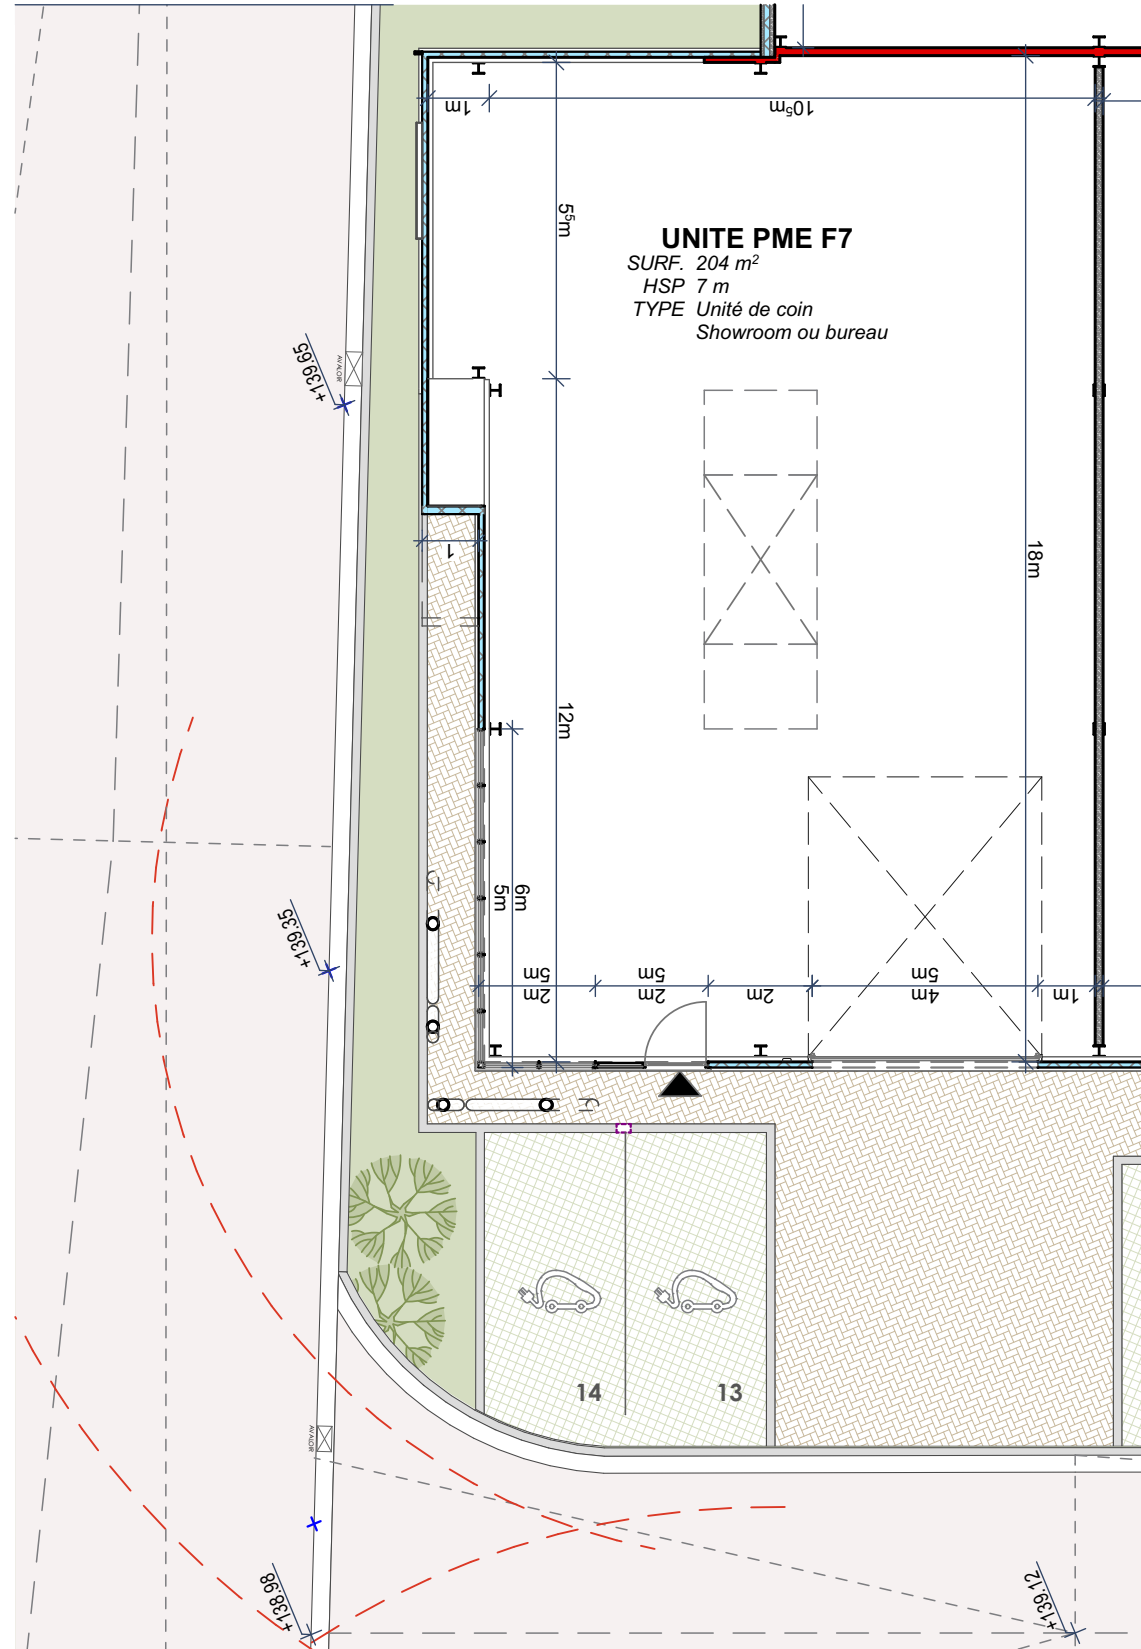


Façade Nord-ouest



Façade Nord

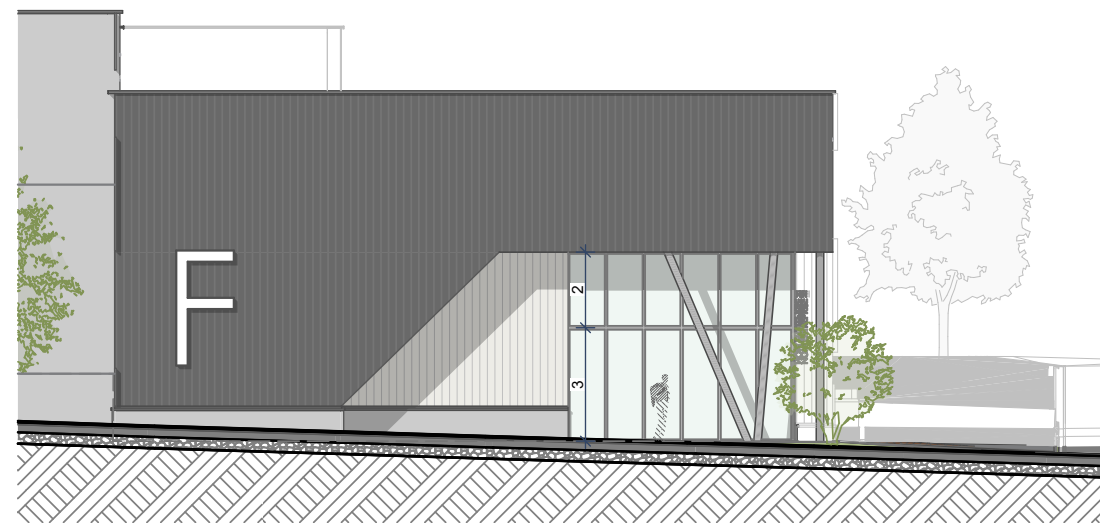


Images à titre indicatif

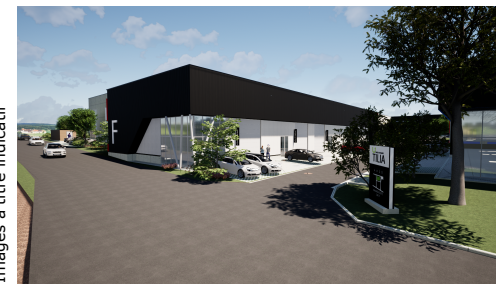

Images à titre indicatif



Images à titre indicatif

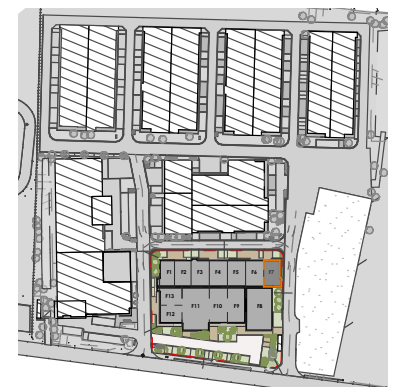

2 emplacements de parking (13 et 14)
1 Borne de rechargement prévue entre places 13 et 14

FUTURN



0 5

SITE Lillois - Parc d'affaires Tilia - Bâtiment F
UNITE F7
TYPE Hall industriel
ECHELLE 1:200, 1:134

MAITRE DE L'OUVRAGE Futurn Pro SA
Avenue Dumolinlaan 1 boîte 31 - 8500 Kortrijk
Tel. +32 (0)56 36 19 10