
FUTURN
REAL ESTATE THAT FITS



C1.KMO 1.11

OPP BVO	216 m^2
VRIJE HOOGTE	min. 6,00 m onder structuur
VLOERBELASTING	1,5 Ton/m^2
TYPE	KMO
BRANDKL.	C
PARKEERPLAATSEN	2 (C1.68 en C1.69)
LAADPAAL	wachtbuis

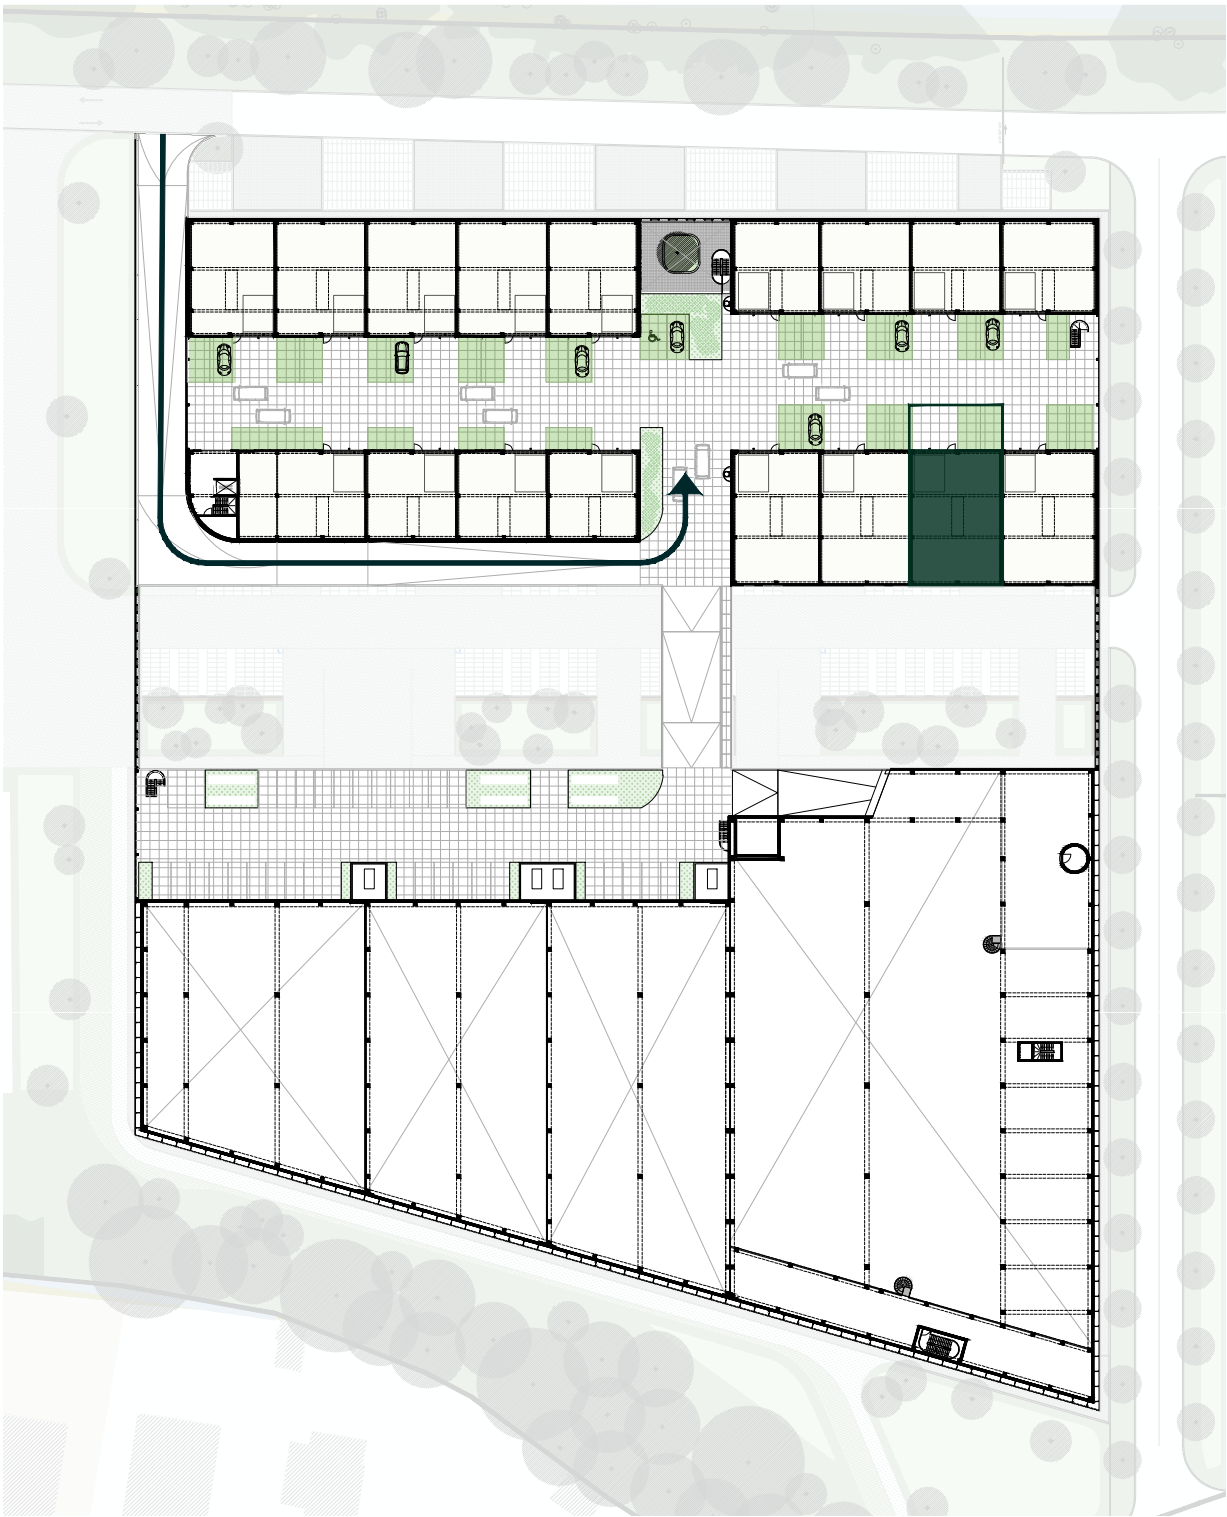


SITE BOST
Koninginnenlaan 25, 26, 29
9031 Drongen

0 10 25 50m

Unit C1.KMO 1.11
Verd Plan +1
Formaat A4
Schaal 1:1.000


BOUWHEER FUTURN BOST
Dumolinlaan 1 bus 0031
8500 Kortrijk

FUTURN
REAL ESTATE THAT FITS

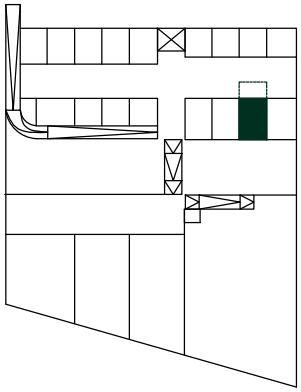

C1.KMO 1.11

OPP BVO	216 m²
VRIJE HOOGTE	min. 6,00 m onder structuur
VLOERBELASTING	1,5 Ton/m²
TYPE	KMO
BRANDKL.	C
PARKEERPLAATSEN	2 (C1.68 en C1.69)
LAADPAAL	wachtbuis

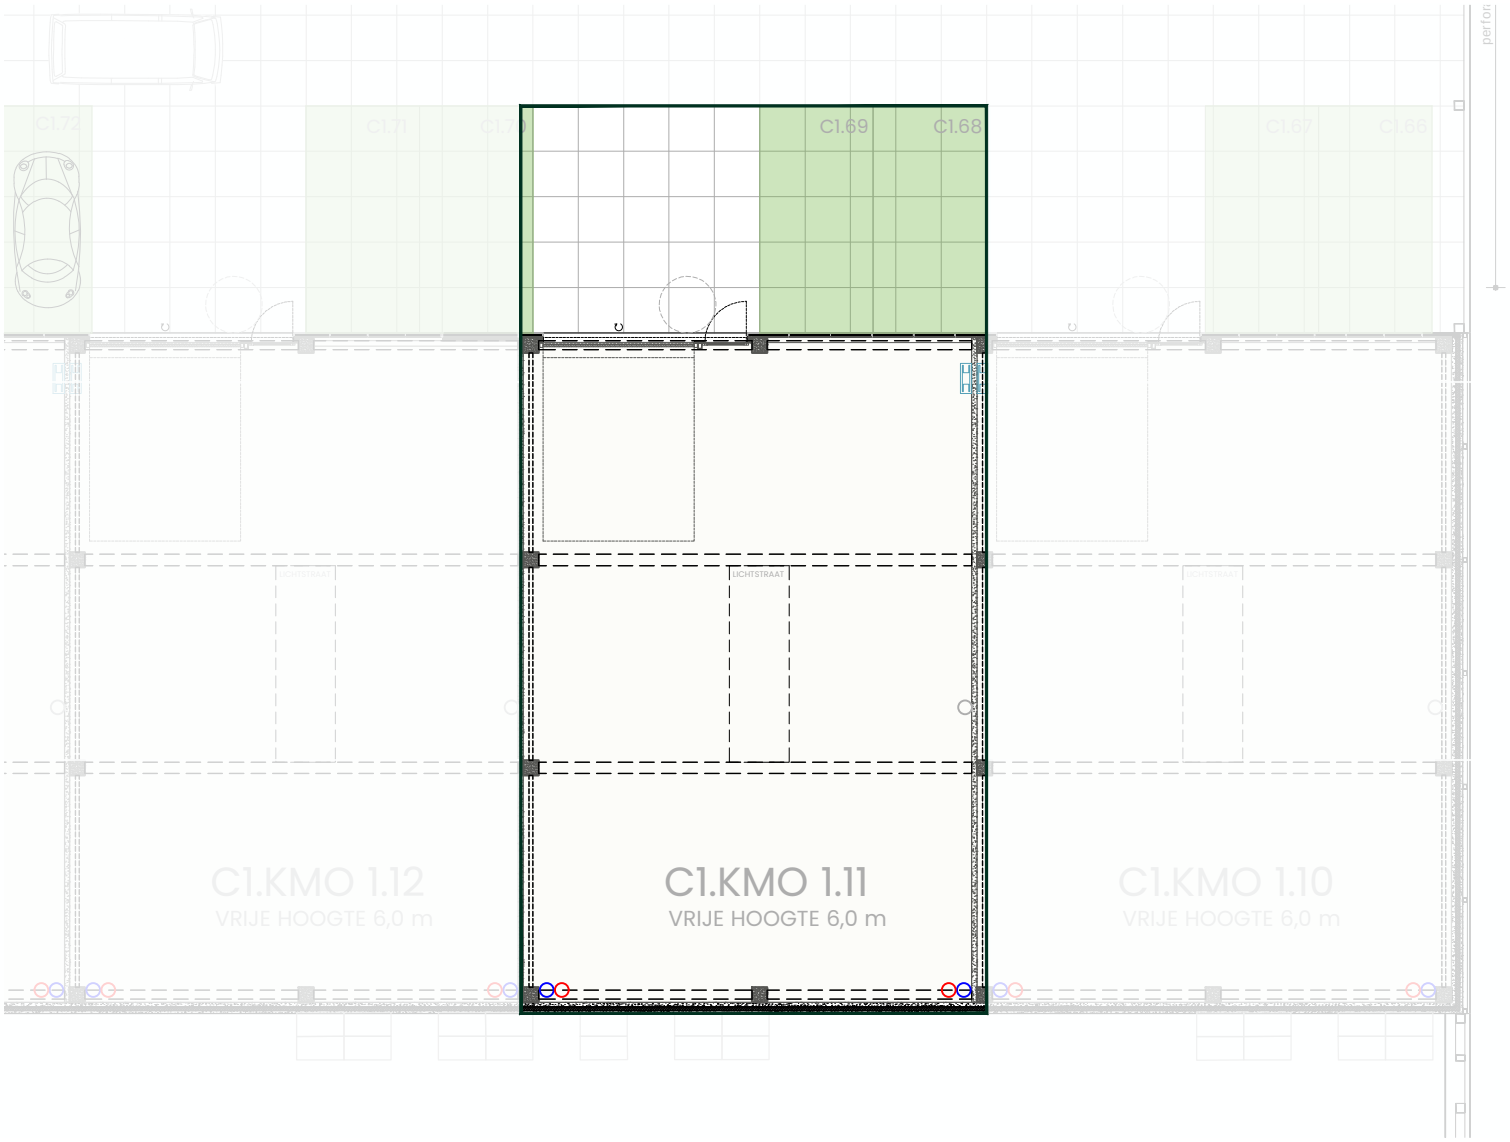

- aanvoeren nutsvoorzieningen
- afvoeren riolering/sanitair
- doorvoeren warmtepomp/PV leiding


SITE BOST
Koninginnenlaan 25, 26, 29
9031 Drongen

0 2 5 10m

Unit	C1.KMO 1.11
Verd	Plan +1
Formaat	A4
Schaal	1:200

BOUWHEER FUTURN BOST
Dumolinlaan 1 bus 0031
8500 Kortrijk


FUTURN
REAL ESTATE THAT FITS

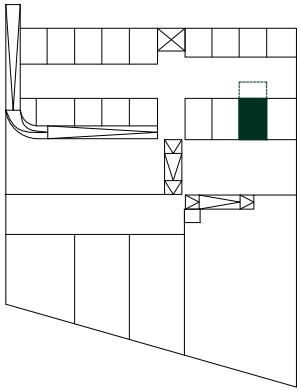


C1.KMO 1.11


OPP BVO	216 m²
VRIJE HOOGTE	min. 6,00 m onder structuur
VLOERBELASTING	1,5 Ton/m²
TYPE	KMO
BRANDKL.	C
PARKEERPLAATSEN	2 (C1.68 en C1.69)
LAADPAAL	wachtbuis

schaal 1:500

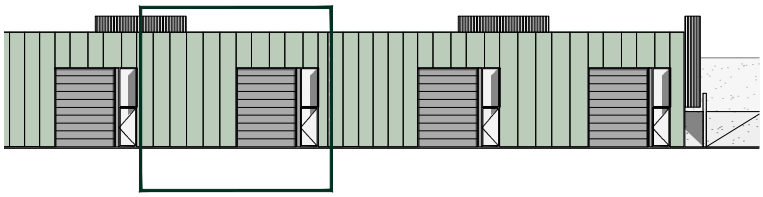

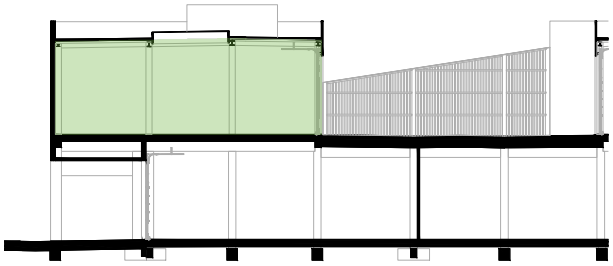

schaal 1:200

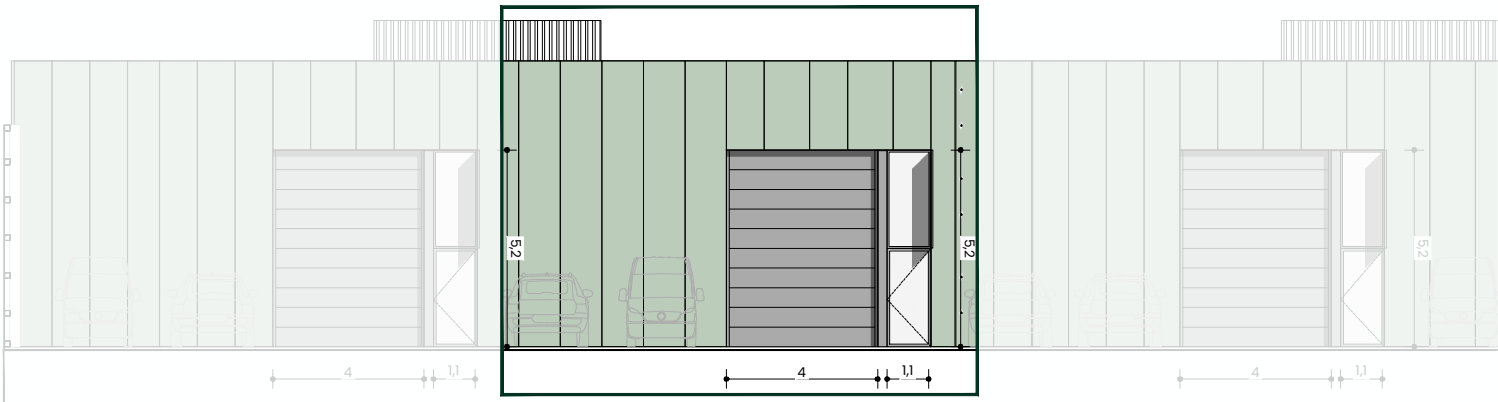

SITE BOST
Koninginnenlaan 25, 26, 29
9031 Drongen

Unit
Gevel
Formaat

C1.KMO 1.11
Noordoost
A4

BOUWHEER FUTURN BOST
Dumolinlaan 1 bus 0031
8500 Kortrijk