
FUTURN
REAL ESTATE THAT FITS



C1.KMO 0.15

OPP BVO	220 m²
VRIJE HOOGTE	min. 6,00 m onder structuur
VLOERBELASTING	1,0 Ton/m²
TYPE	KMO
BRANDKL.	C
PARKEERPLAATSEN	2 (C1.31-C1.32)
LAADPAAL	wachtbuis

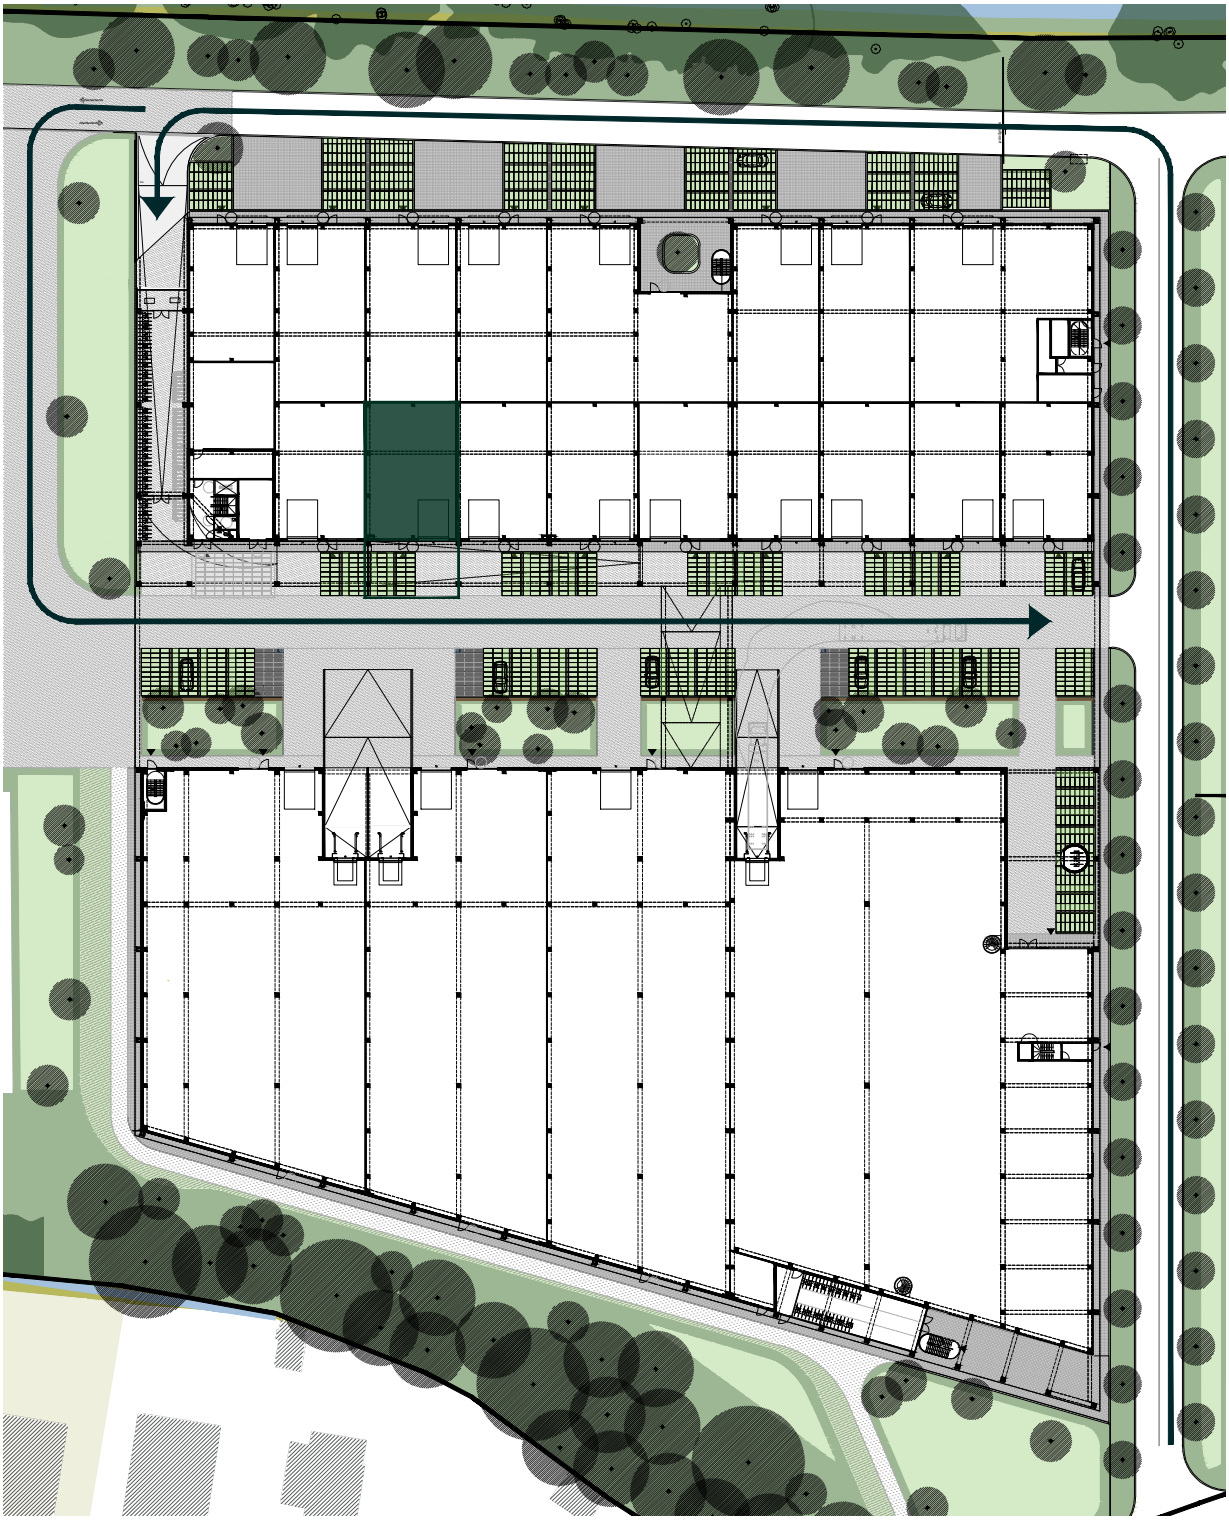

SITE BOST
Koninginnenlaan 25, 26, 29
9031 Drongen


0 10 25 50m

Unit
Verd
Formaat
Schaal

C1.KMO
0.16
Plan +0
A4
1:1.000


BOUWHEER FUTURN BOST
Dumolinlaan 1 bus 0031
8500 Kortrijk

FUTURN
REAL ESTATE THAT FITS

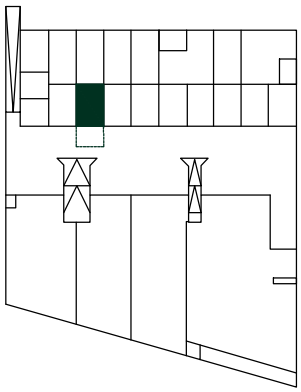

C1.KMO 0.15

OPP BVO	220 m²
VRIJE HOOGTE	min. 6,00 m onder structuur
VLOERBELASTING	1,0 Ton/m²
TYPE	KMO
BRANDKL.	C
PARKEERPLAATSEN	2 (C1.31-C1.32)
LAADPAAL	wachtbuis

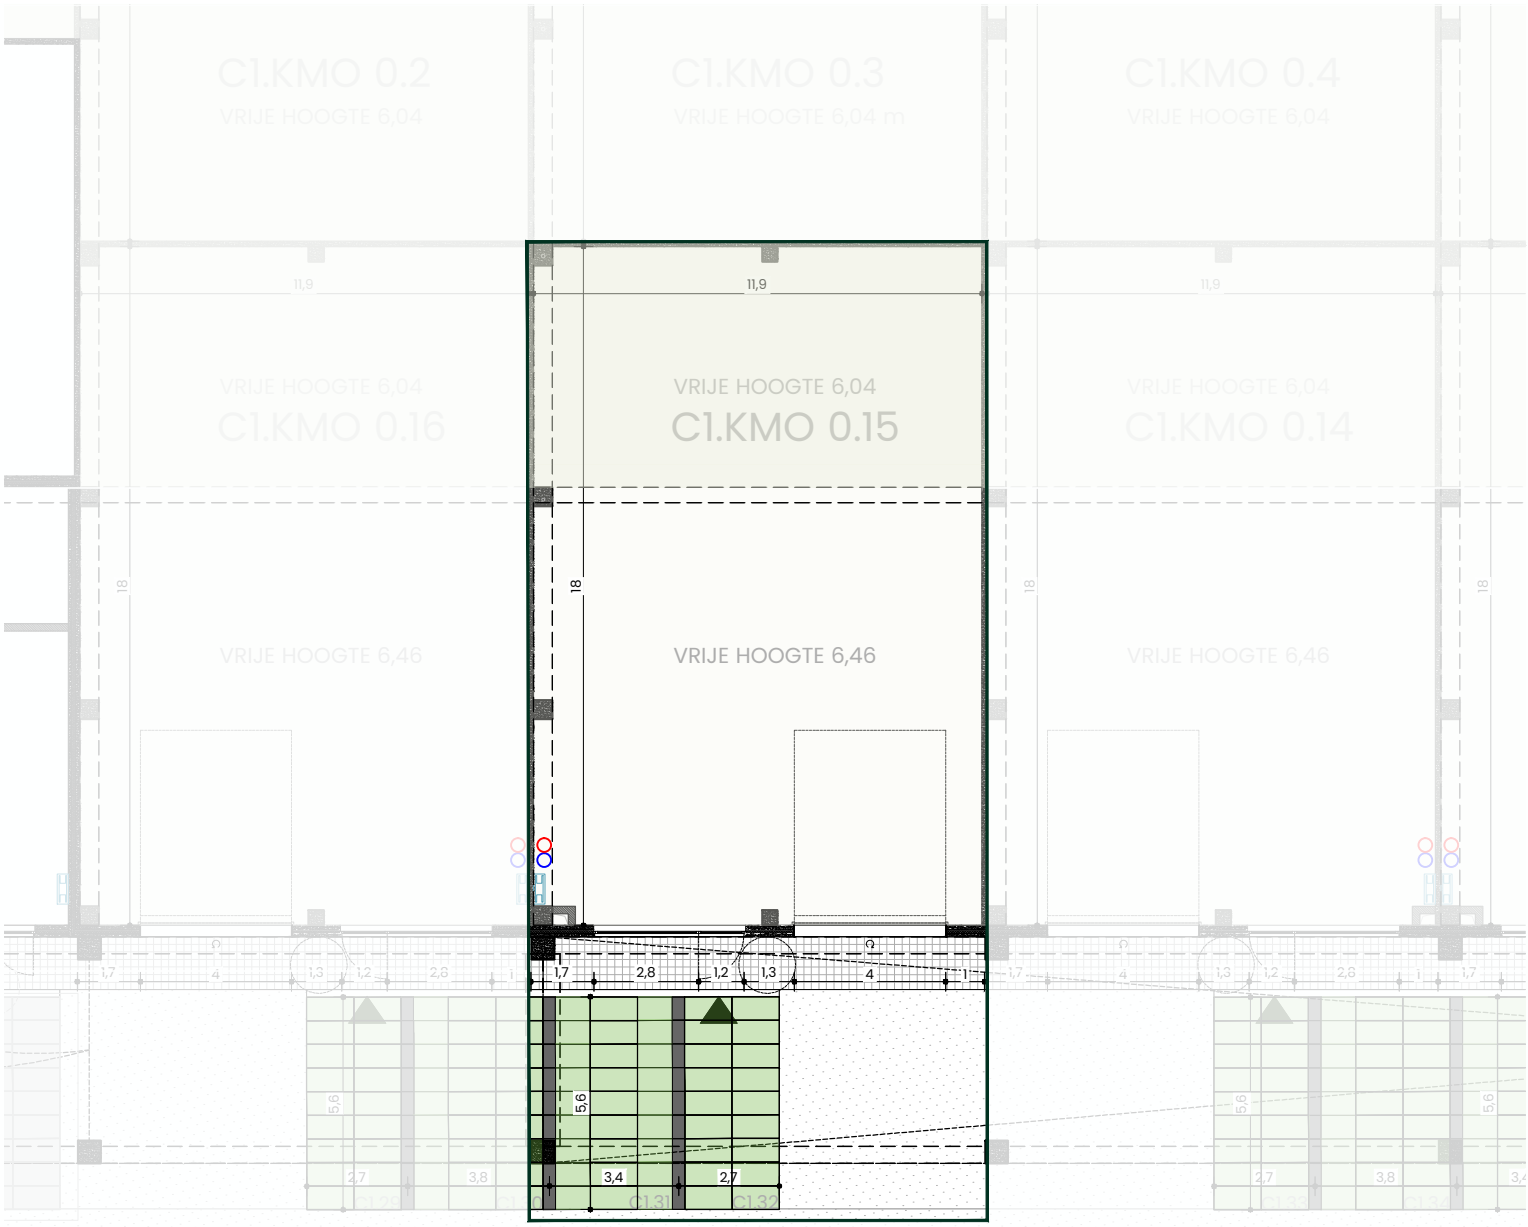

- aanvoeren nutsvoorzieningen
- afvoeren riolering/sanitair
- doorvoeren warmtepomp/PV leiding

SITE BOST
Koninginnenlaan 25, 26, 29
9031 Drongen


0 2 5 10m

Unit
Verd
Formaat
Schaal

C1.KMO
0.16
Plan +0
A4
1:200

BOUWHEER FUTURN BOST
Dumolinlaan 1 bus 0031
8500 Kortrijk

FUTURN
REAL ESTATE THAT FITS

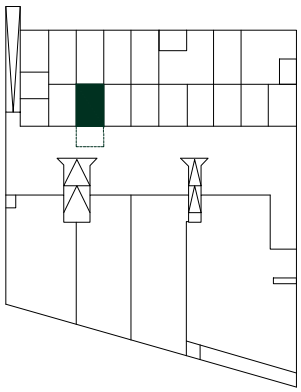


C1.KMO 0.15

OPP BVO	220 m²
VRIJE HOOGTE	min. 6,00 m onder vloer
VLOERBELASTING	1,0 Ton/m²
TYPE	KMO
BRANDKL.	C
PARKEERPLAATSEN	2 (C1.31-C1.32)
LAADPAAL	wachtbuis

schaal 1:500




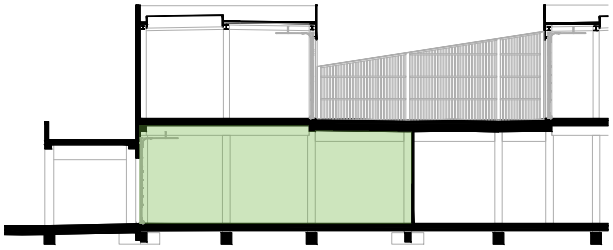


schaal 1:200



Varianten inkomgeheel (4,00x4,20)

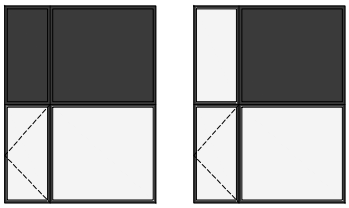

Variante 1 Variante 2

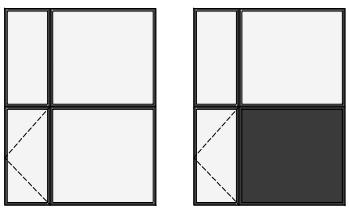

Variante 3 Variante 4

SITE BOST
Koninginnenlaan 25, 26, 29
9031 Drongen

Unit C1.KMO 0.16
Gevel Zuidwest
Formaat A4

BOUWHEER FUTURN BOST
Dumolinlaan 1 bus 0031
8500 Kortrijk