



Rez de chaussée

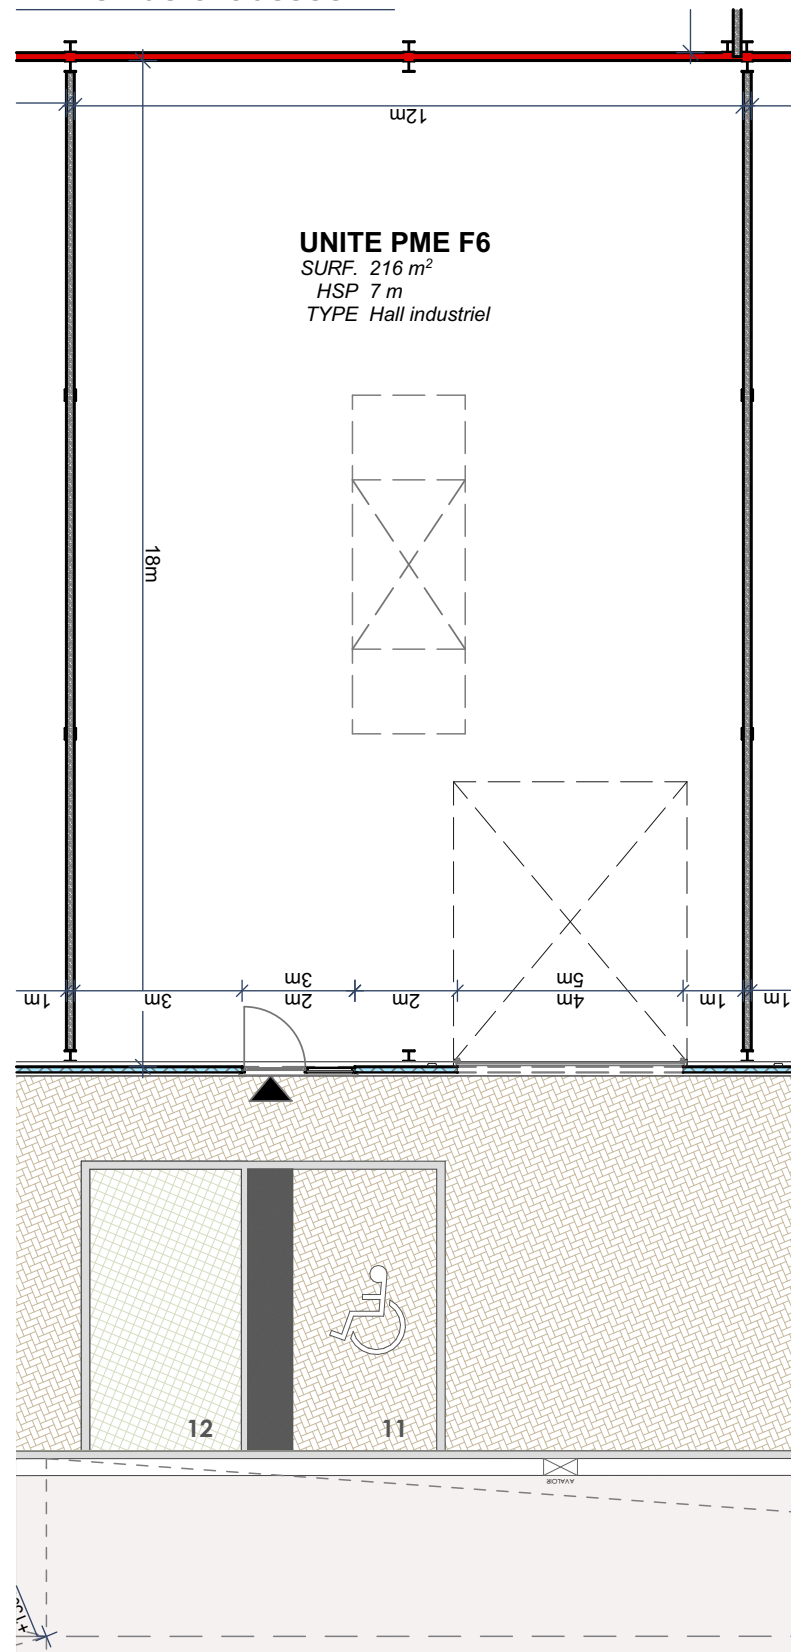

2 emplacements de parking (11(PMR) et 12)
Possibilité de surface vitrée supplémentaires*

Façade Nord-ouest

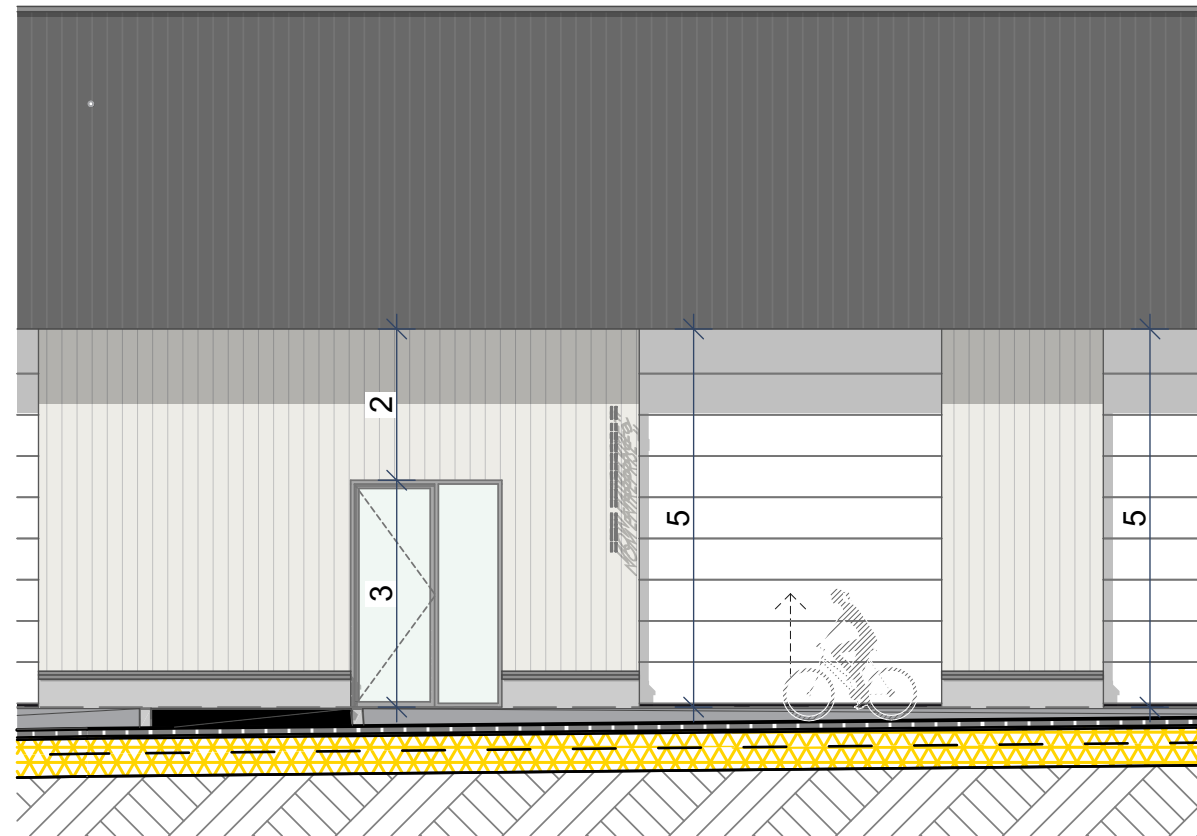

Images à titre indicatif



Images à titre indicatif



*Option de vitrage supplémentaire en façade Nord
possibles moyennant permis de régularisation



FUTURN



0 5

SITE Lillois - Parc d'affaires Tilia - Bâtiment F
UNITE F6
TYPE Hall industriel
ECHELLE 1:200, 1:100, 1:134

MAITRE DE L'OUVRAGE Futurn Pro SA
Avenue Dumolinlaan 1 boîte 31 - 8500 Kortrijk
Tel. +32 (0)56 36 19 10