


Rez de chaussée

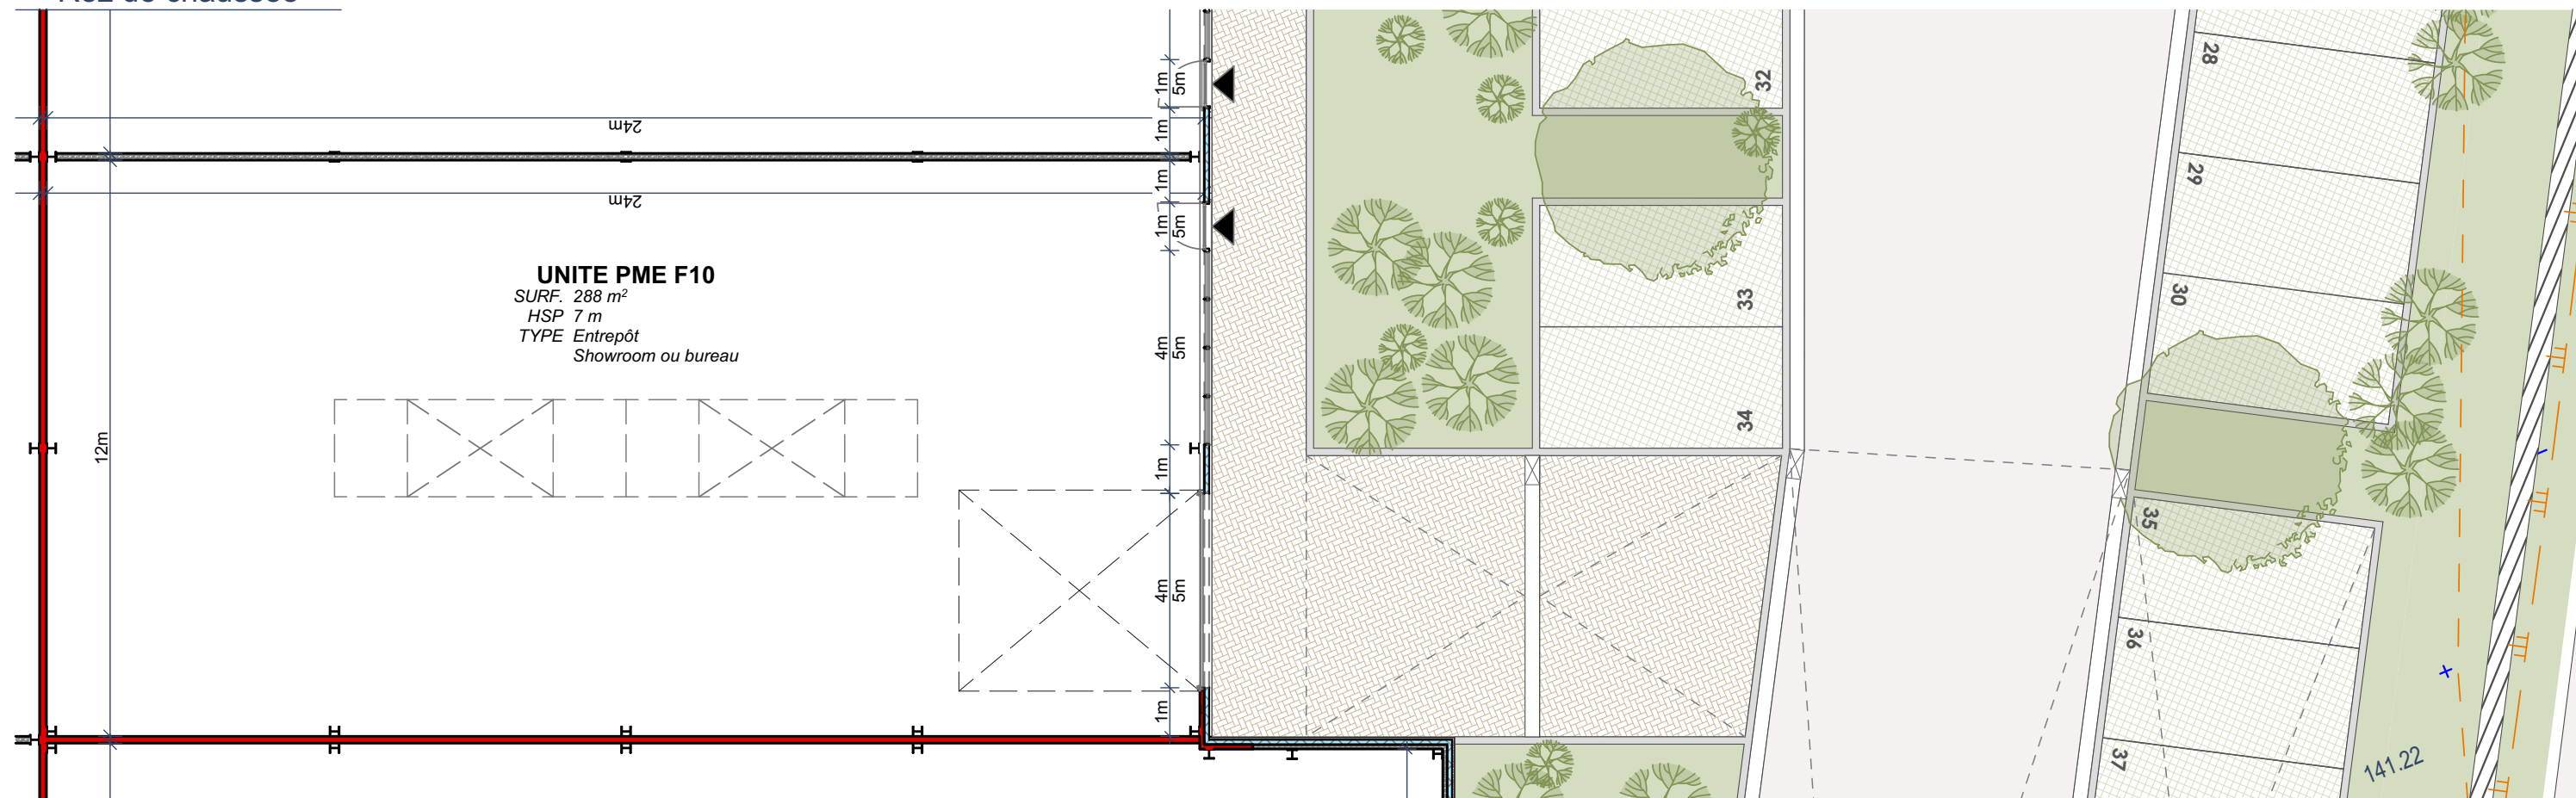


Façade Sud-est



Images à titre indicatif



Images à titre indicatif

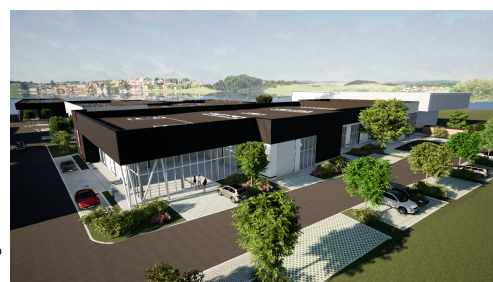

3 emplacements de parking (33, 34 et 35)

FUTURN



0 5

SITE Lillois - Parc d'affaires Tilia - Bâtiment F

UNITE F10

TYPE Hall industriel

ECHELLE 1:134



MAITRE DE L'OUVRAGE Futurn Pro SA
 Avenue Dumolinlaan 1 boîte 31 - 8500 Kortrijk
 Tel. +32 (0)56 36 19 10