



Rez de chaussée

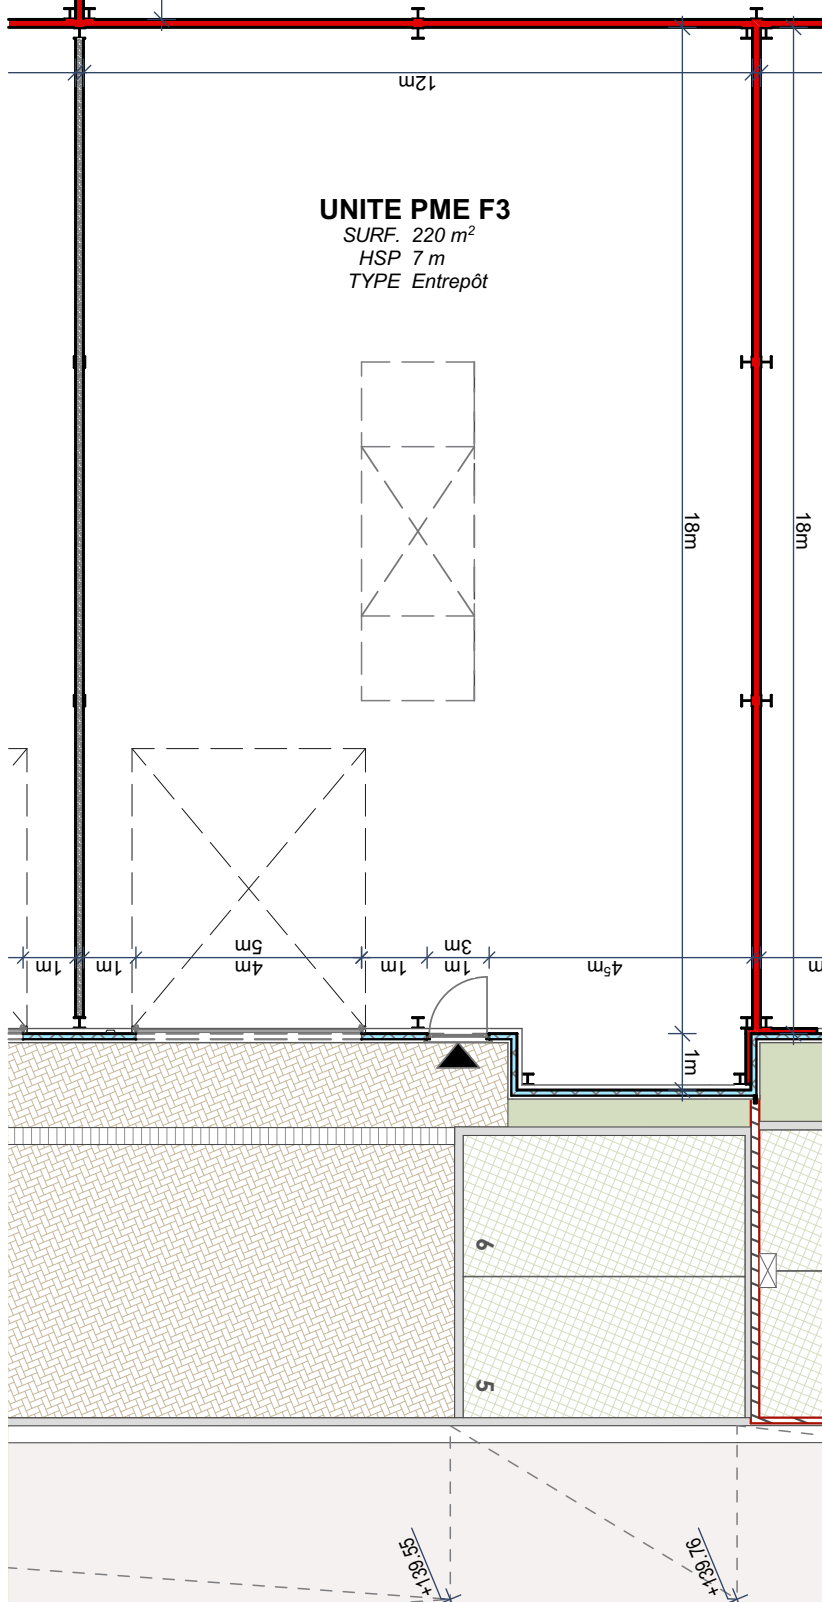


UNITE PME F3
SURF. 220 m²
HSP 7 m
TYPE Entrepôt

Façade Nord-ouest

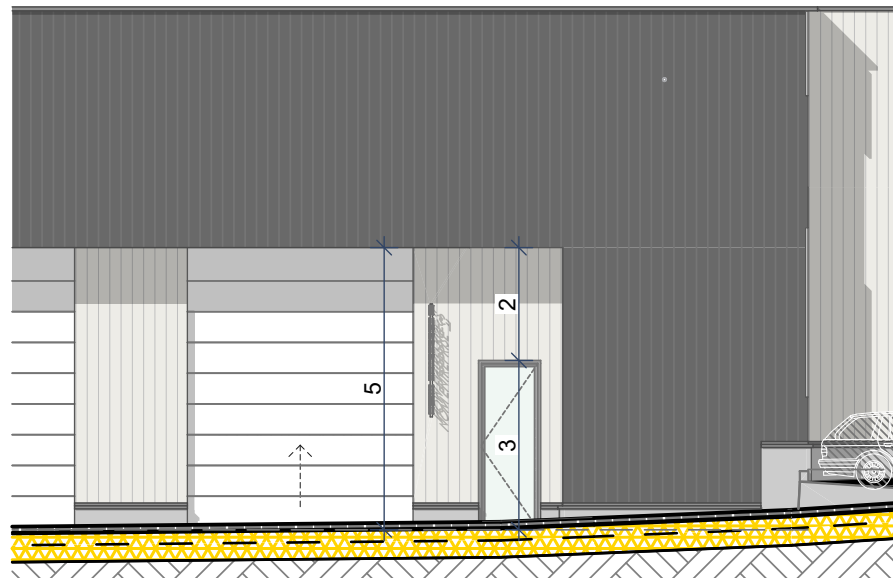

*Option de vitrage supplémentaire en façade
possibles moyennant permis de régularisation

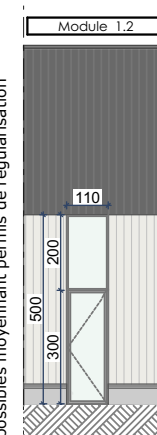

Images à titre indicatif



Images à titre indicatif



2 emplacements de parking (5 et 6)
Possibilité de surface vitrée supplémentaires*

FUTURN



0

5

SITE Lillois - Parc d'affaires Tilia - Bâtiment F
UNITE F3
TYPE Hall industriel
ECHELLE 1:200, 1:134



MAITRE DE L'OUVRAGE Futurn Pro SA
Avenue Dumolinlaan 1 boîte 31 - 8500 Kortrijk
Tel. +32 (0)56 36 19 10