




Rez de chaussée

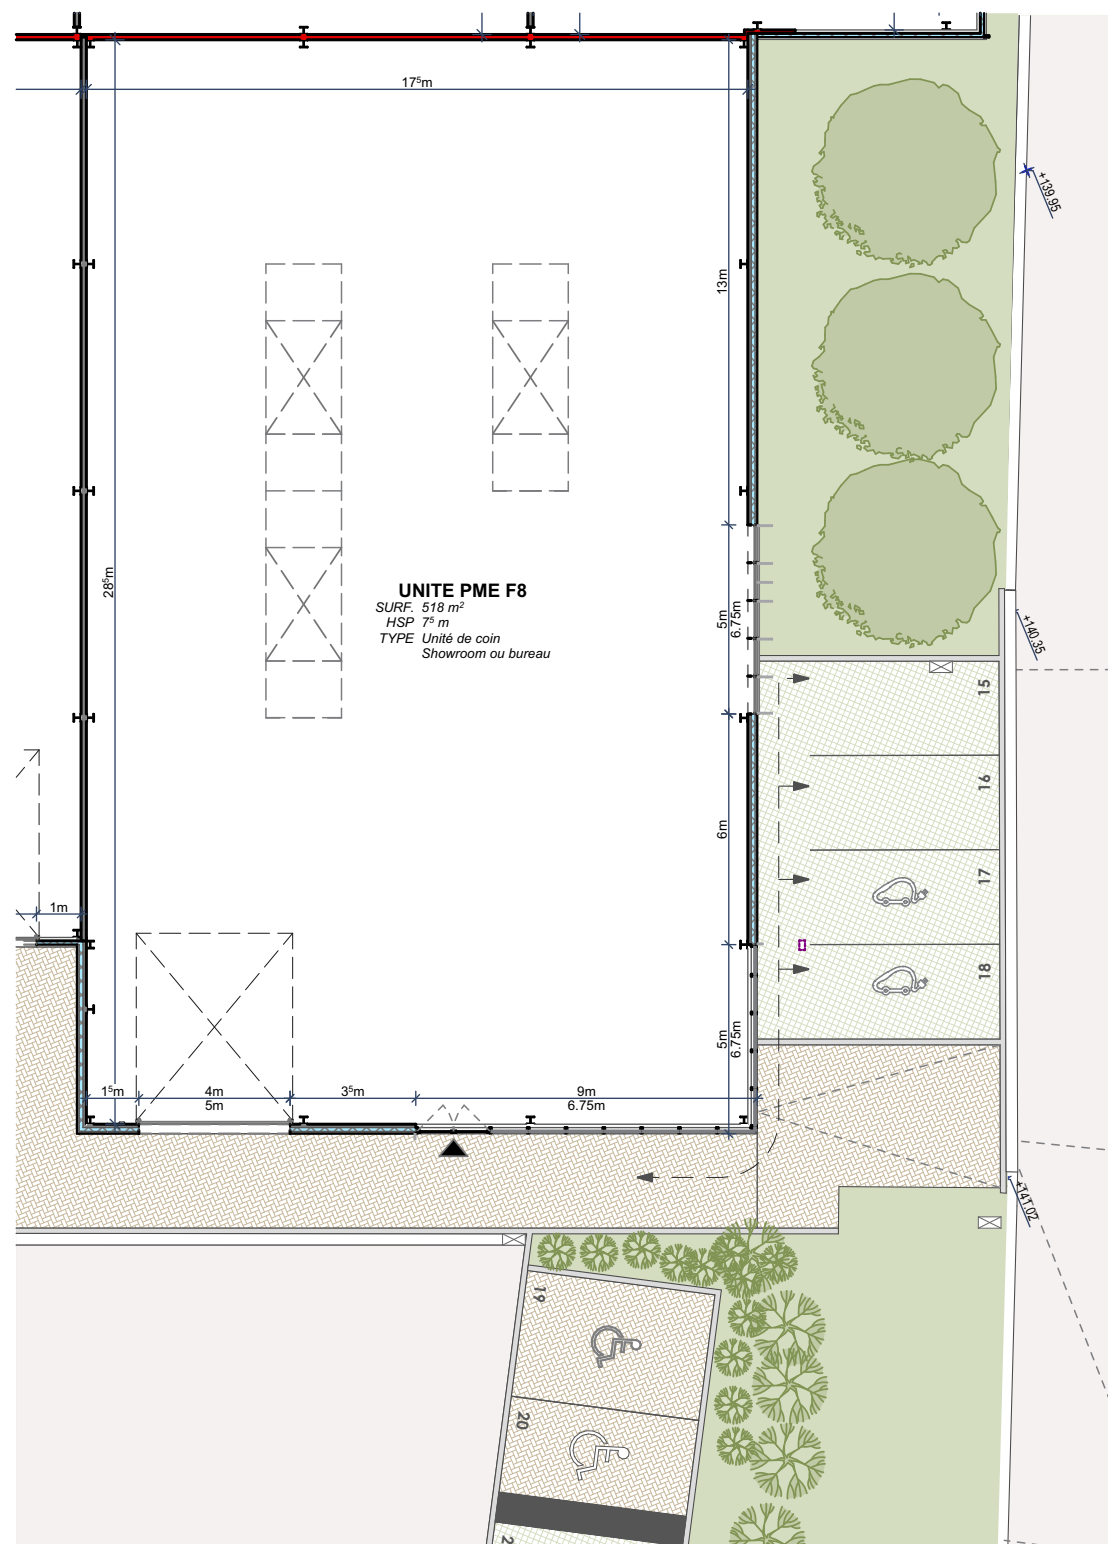

Façade Sud-est

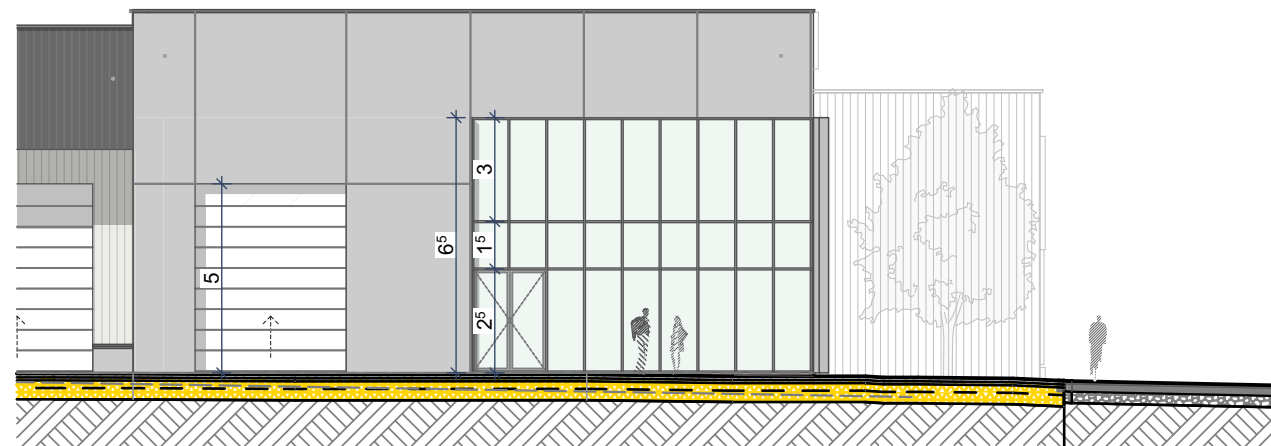

Façade Nord

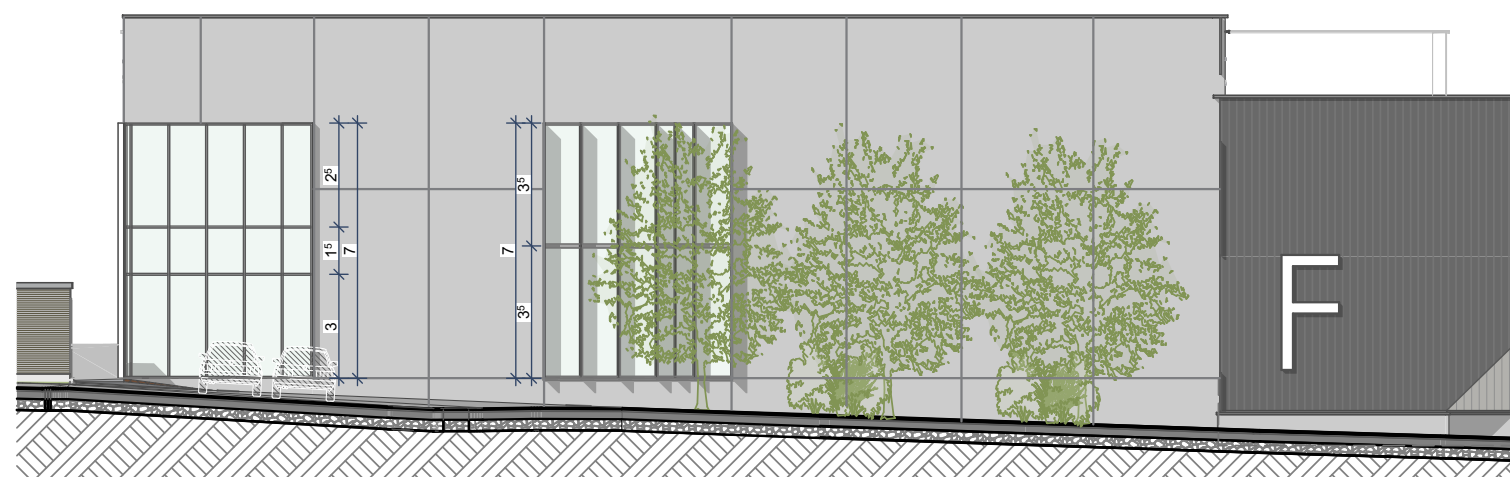

6 emplacements de parking - (15, 16, 17, 18, 19 et 20 (PMR))
1 Borne de recharge prévue entre places 17 et 18

FUTURN



SITE Lillois - Parc d'affaires Tilia - Bâtiment F
UNITE F8
TYPE Hall industriel
ECHELLE 1:200

MAITRE DE L'OUVRAGE Futurn Pro SA
Avenue Dumolinlaan 1 boîte 31 - 8500 Kortrijk
Tel. +32 (0)56 36 19 10