
FUTURN
REAL ESTATE THAT FITS



C2.KMO 0.3

OPP BVO	1628 m^2
VRIJE HOOGTE	min. 10,00 m onder structuur (plaatselijk min. 8,00 m)
VLOERBELASTING	1,0 Ton/m^2
TYPE	KMO
BRANDKL.	C
PARKEERPLAATSEN	niv +0: 5 (C2.9-C2.13), niv +1: 12 (C2.39-C2.50)
LAADPAAL	wachtbuis

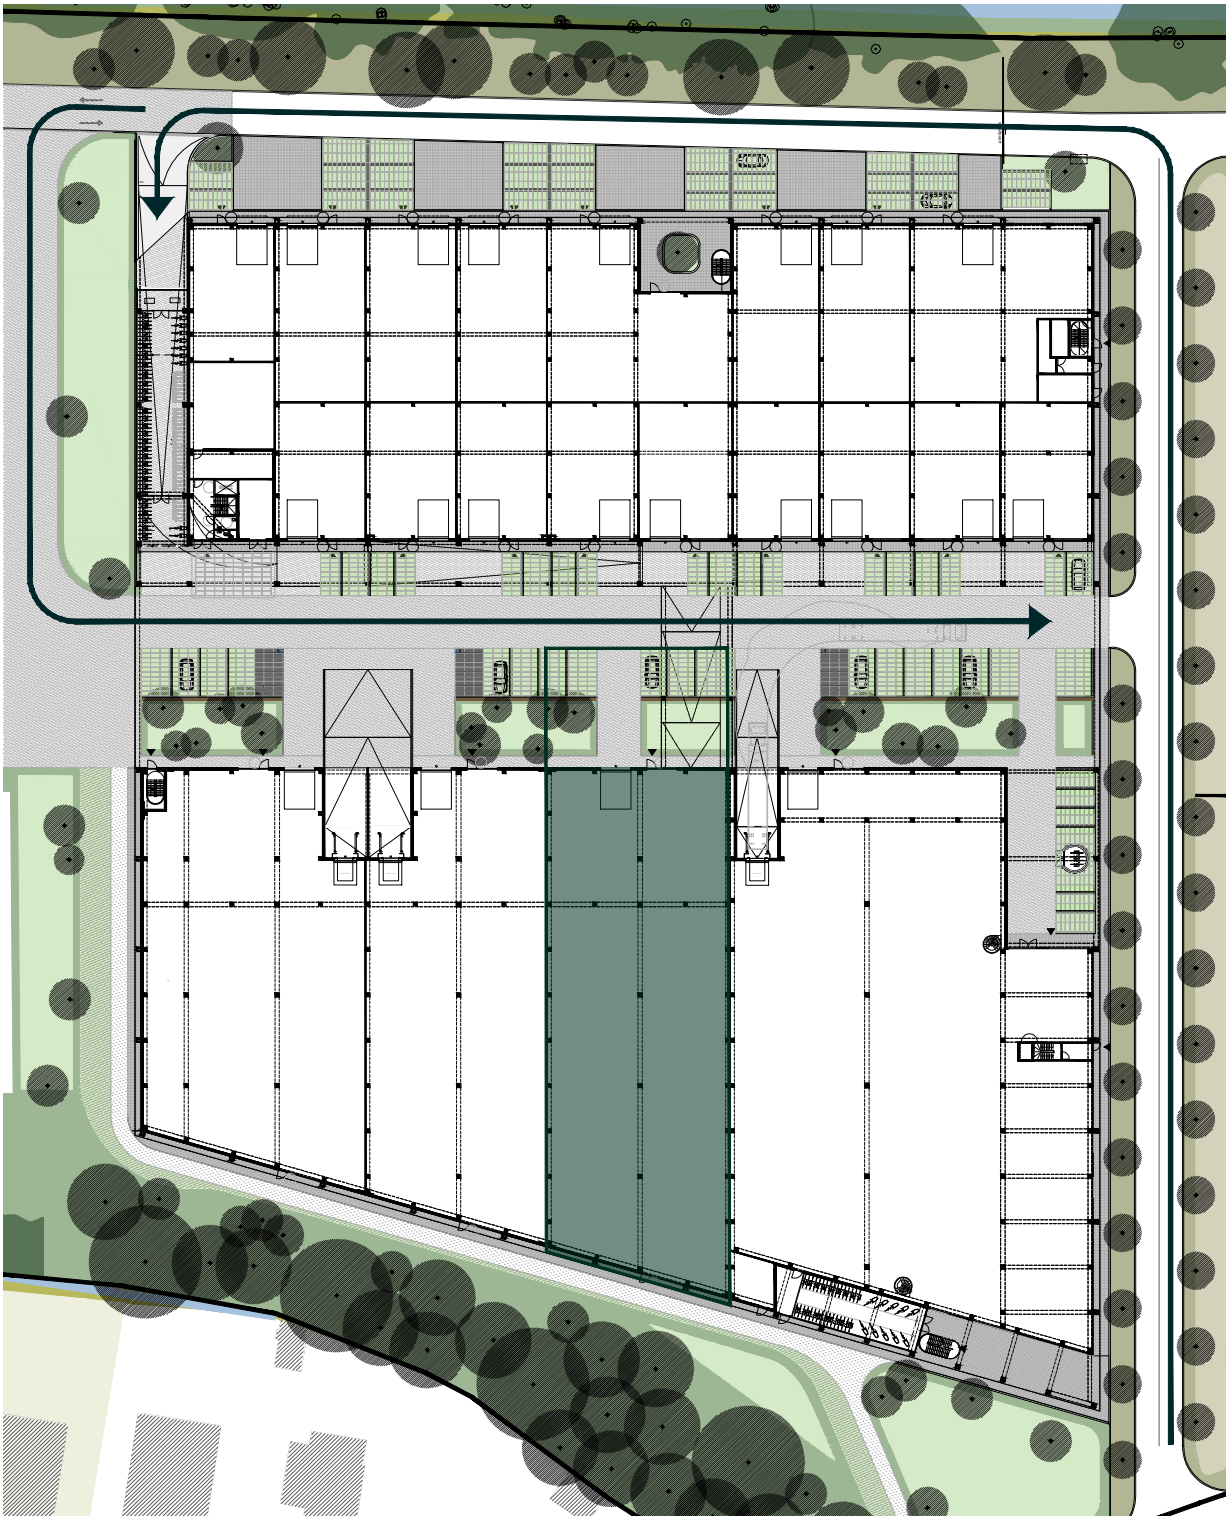


SITE BOST
Koninginnenlaan 25, 26, 29
9031 Drongen

0 10 25 50m

Unit C2.KMO 0.3
Verd Plan +0
Formaat A4
Schaal 1:1.000

BOUWHEER FUTURN BOST
Dumolinlaan 1 bus 0031
8500 Kortrijk

FUTURN
REAL ESTATE THAT FITS

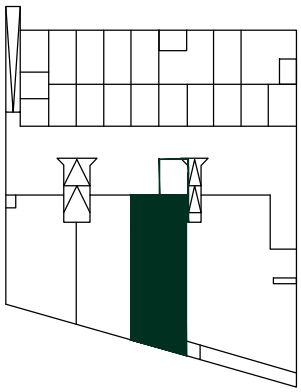

C2.KMO 0.3

OPP BVO	1628 m²
VRIJE HOOGTE	min. 10,00 m onder structuur (plaatselijk min. 8,00 m)
VLOERBELASTING	1,0 Ton/m²
TYPE	KMO
BRANDKL.	C
PARKEERPLAATSEN	niv +0: 5 (C2.9-C2.13), niv +1: 12 (C2.39-C2.50)
LAADPAAL	wachtbuis



aanvoeren nutsvoorzieningen

afvoeren riolering/sanitair

doorvoeren warmtepomp/PV leiding

SITE BOST
Koninginnenlaan 25, 26, 29
9031 Drongen


0 | 5 | 15 | 25m

Unit
Verd
Formaat
Schaal

C2.KMO 0.3
Plan +0
A4
1:500


BOUWHEER FUTURN BOST
Dumolinlaan 1 bus 0031
8500 Kortrijk

FUTURN
REAL ESTATE THAT FITS

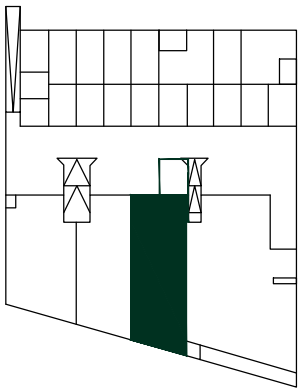

C2.KMO 0.3

OPP BVO	1628 m²
VRIJE HOOGTE	min. 10,00 m onder structuur (plaatselijk min. 8,00 m)
VLOERBELASTING	1,0 Ton/m²
TYPE	KMO
BRANDKL.	C
PARKEERPLAATSEN	niv +0: 5 (C2.9-C2.13), niv +1: 12 (C2.39-C2.50)
LAADPAAL	wachtbuis

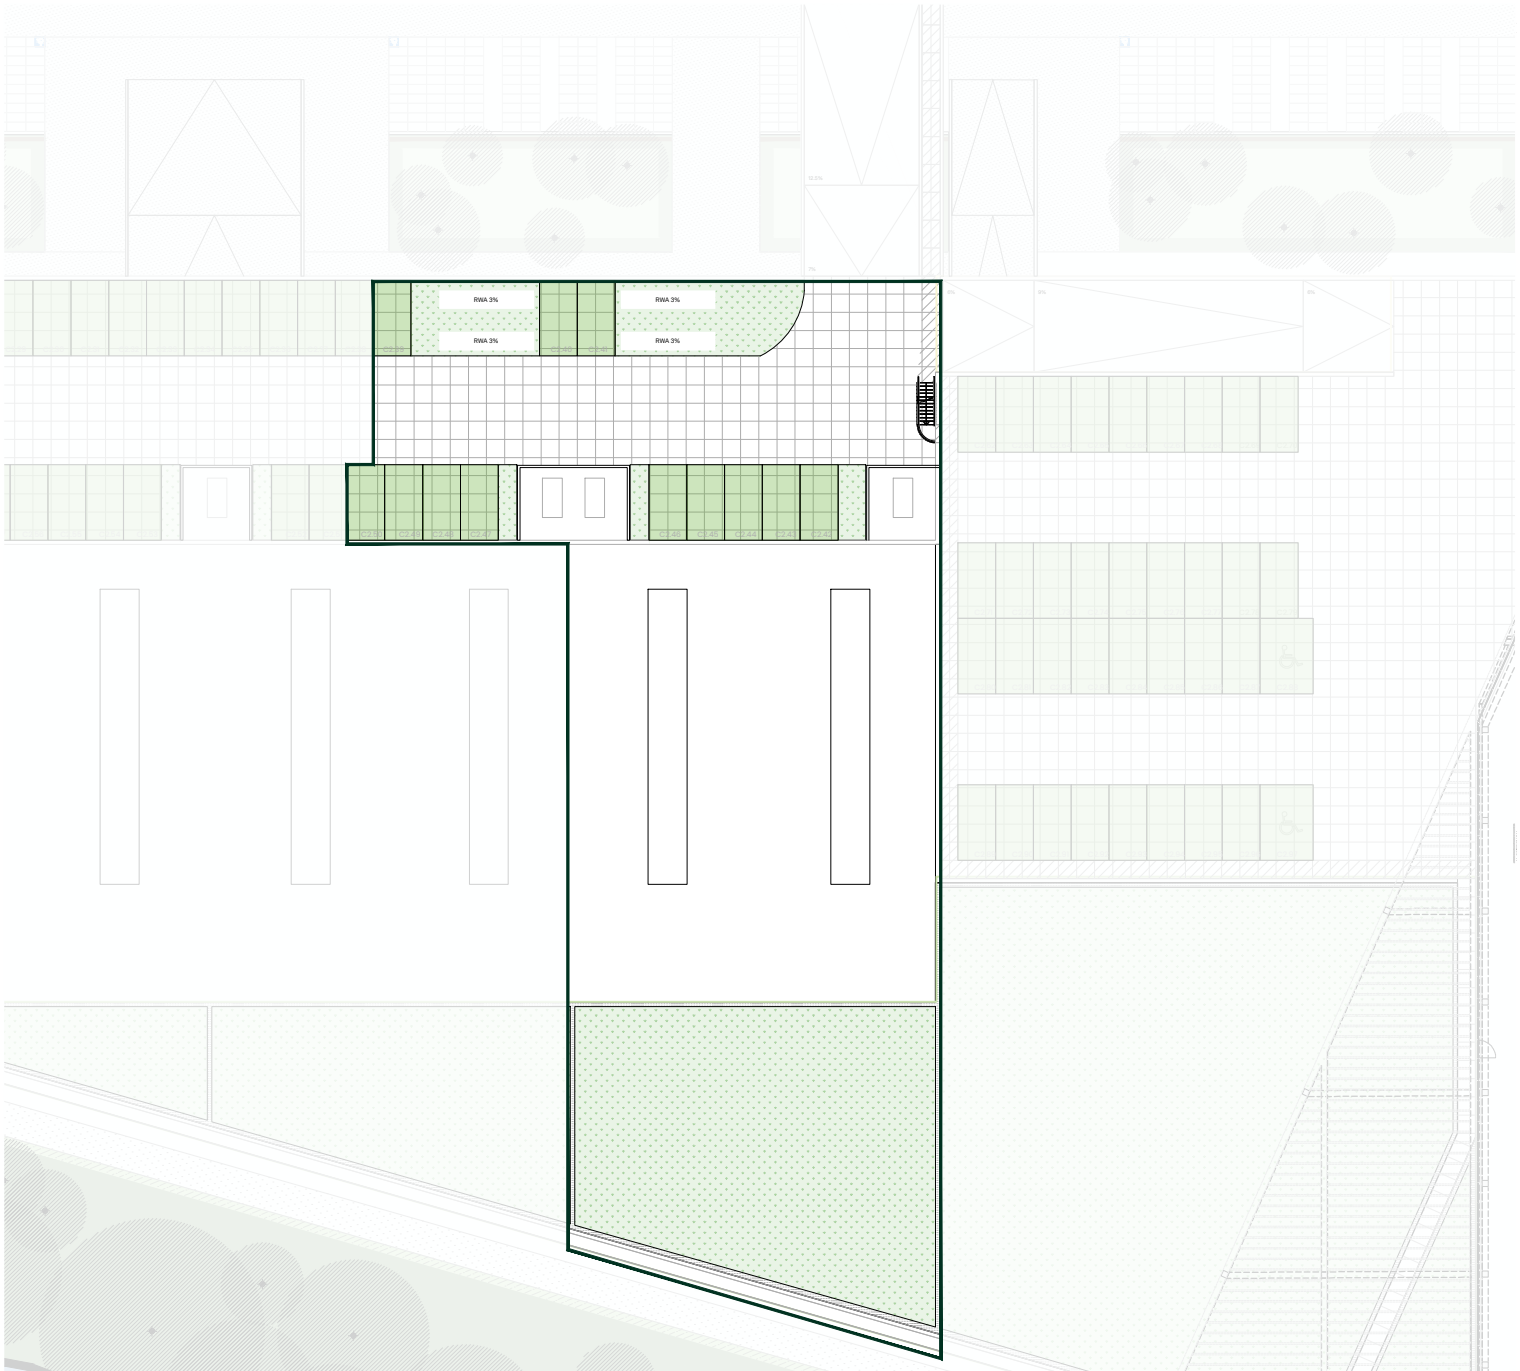

SITE BOST
Koninginnenlaan 25, 26, 29
9031 Drongen


0 5 15 25m

Unit
Verd
Formaat
Schaal

C2.KMO 0.3
Plan +0
A4
1:500

BOUWHEER FUTURN BOST
Dumolinlaan 1 bus 0031
8500 Kortrijk


FUTURN
REAL ESTATE THAT FITS

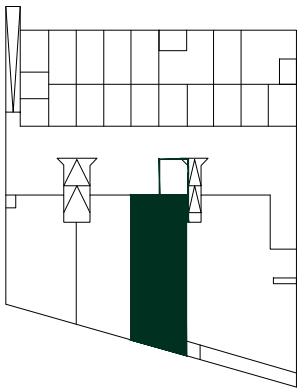


C2.KMO 0.3

OPP BVO	1628 m^2
VRIJE HOOGTE	min. 10,00 m onder structuur (plaatselijk min. 8,00 m)
VLOERBELASTING	1,0 Ton/m^2
TYPE	KMO
BRANDKL.	C
PARKEERPLAATSEN	niv +0: 5 (C2.9-C2.13), niv +1: 12 (C2.39-C2.50)
LAADPAAL	wachtbuis


schaal 1:500

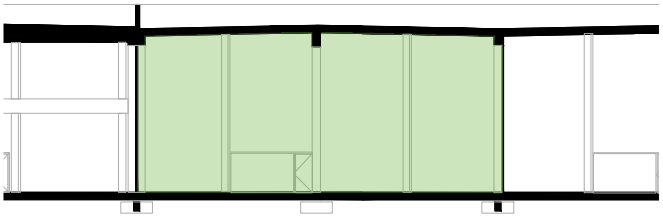

Varianten inkomgeheel (4,00x5,20)

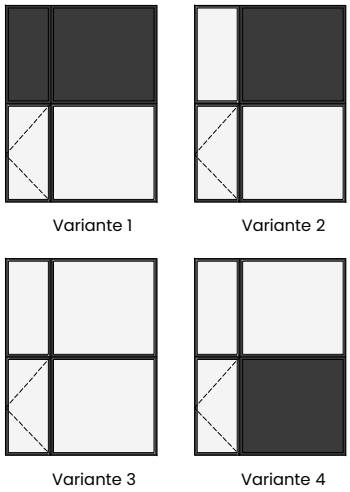

schaal 1:200

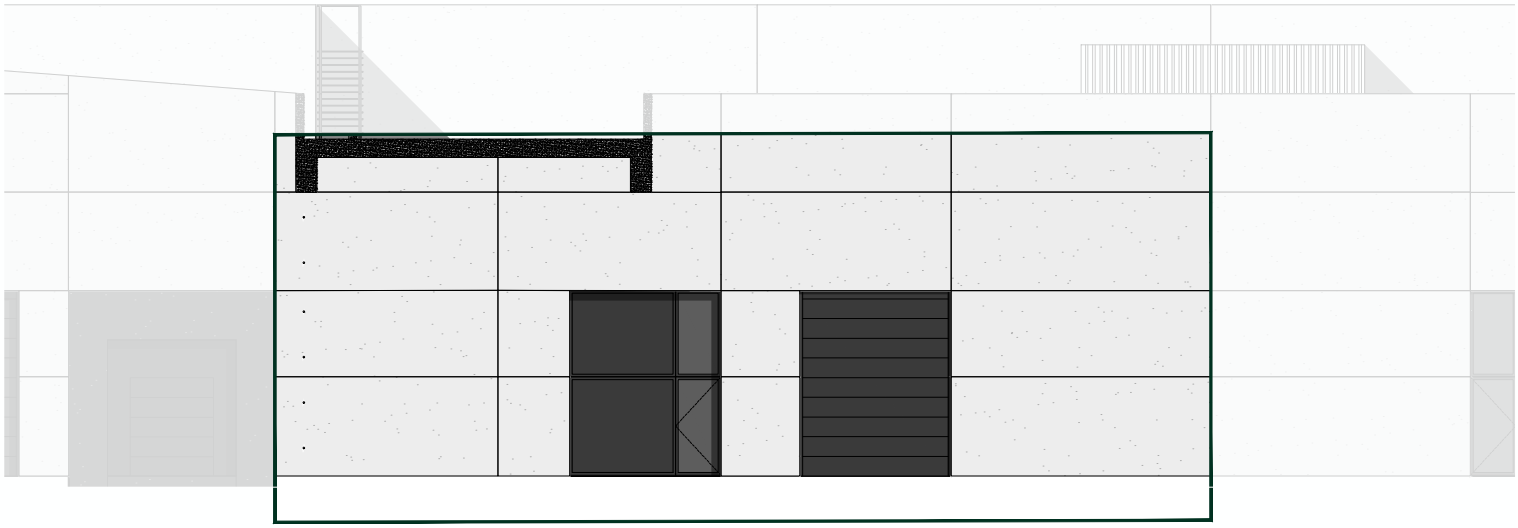

SITE BOST
Koninginnenlaan 25, 26, 29
9031 Drongen

Unit C2.KMO 0.3
Gevel Noordoost
Formaat A4

BOUWHEER FUTURN BOST
Dumolinlaan 1 bus 0031
8500 Kortrijk