



Rez de chaussée

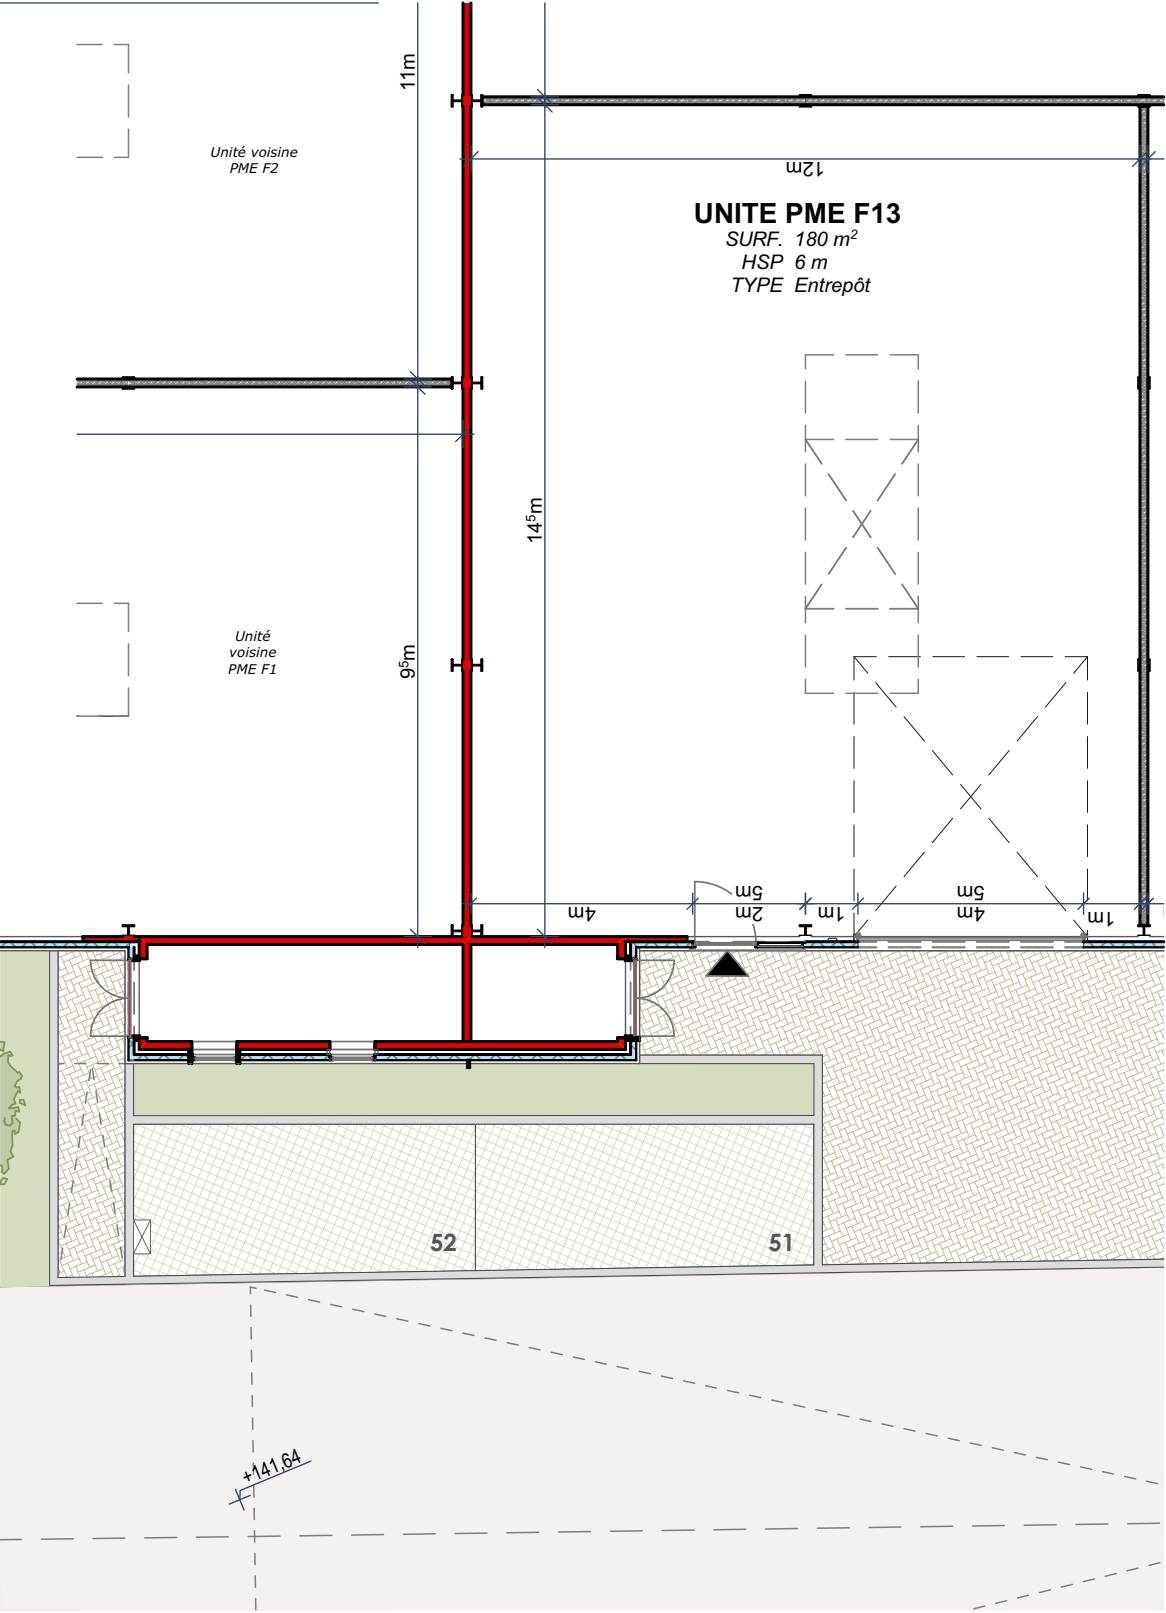

2 emplacements de parking (51 et 52)

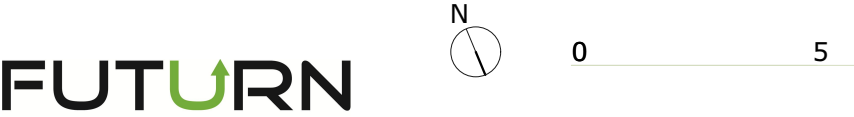

SITE Lillois - Parc d'affaires Tilia - Bâtiment F
UNITE F13
TYPE Hall industriel
ECHELLE 1:134



Façade Sud



MAITRE DE L'OUVRAGE Futurn Pro SA
Avenue Dumolinlaan 1 boîte 31 - 8500 Kortrijk
Tel. +32 (0)56 36 19 10