


walle


Kantoor

Grondplan nivo +0_ 190 m²


Grondplan nivo +1_ 232 m²

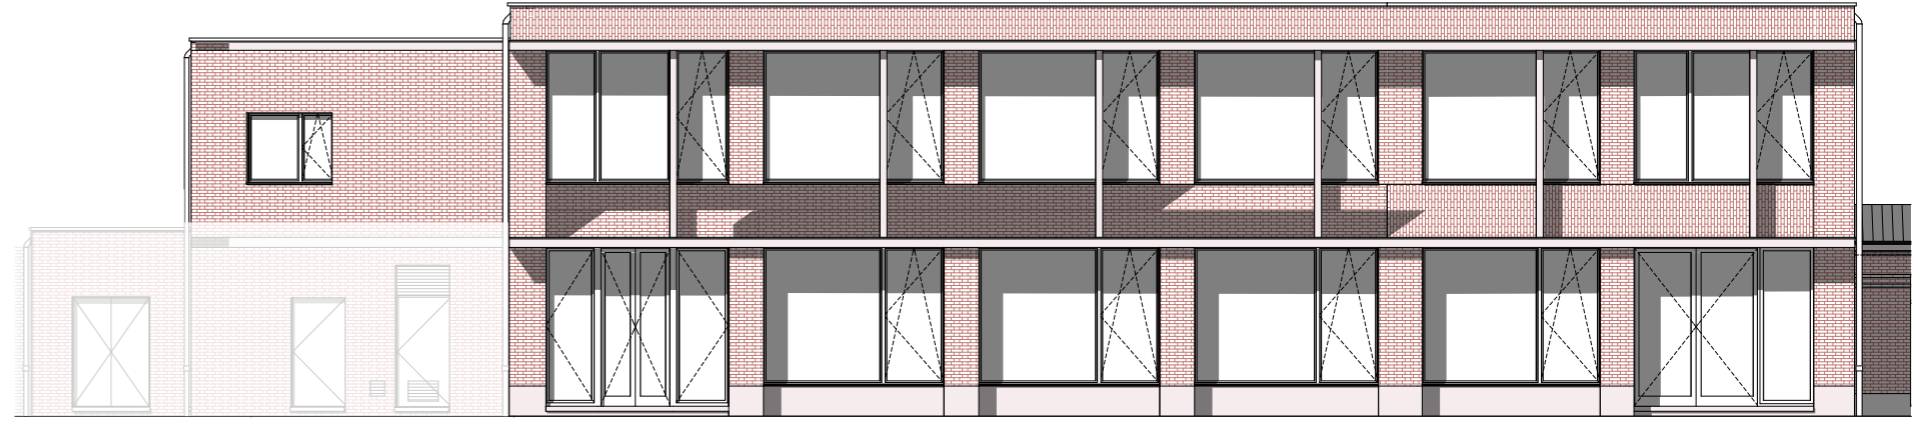

Gevel 2 (NO)

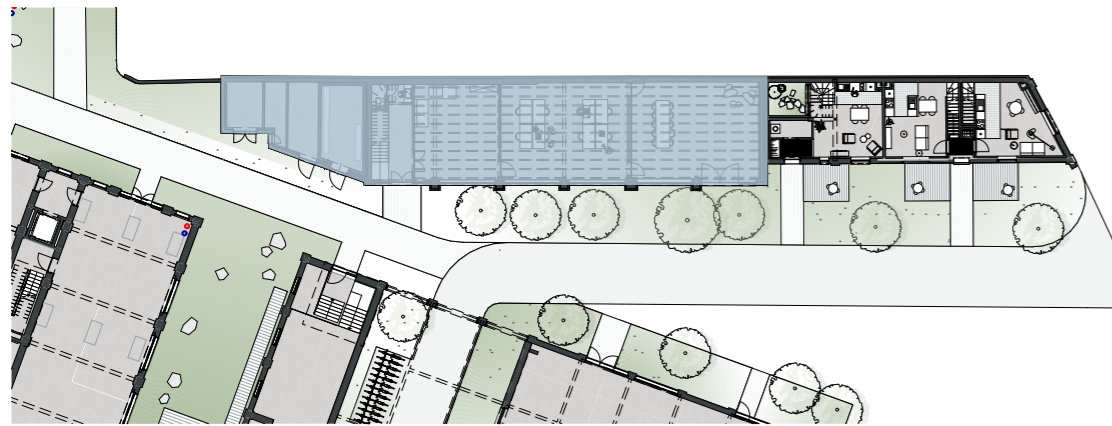


Situering

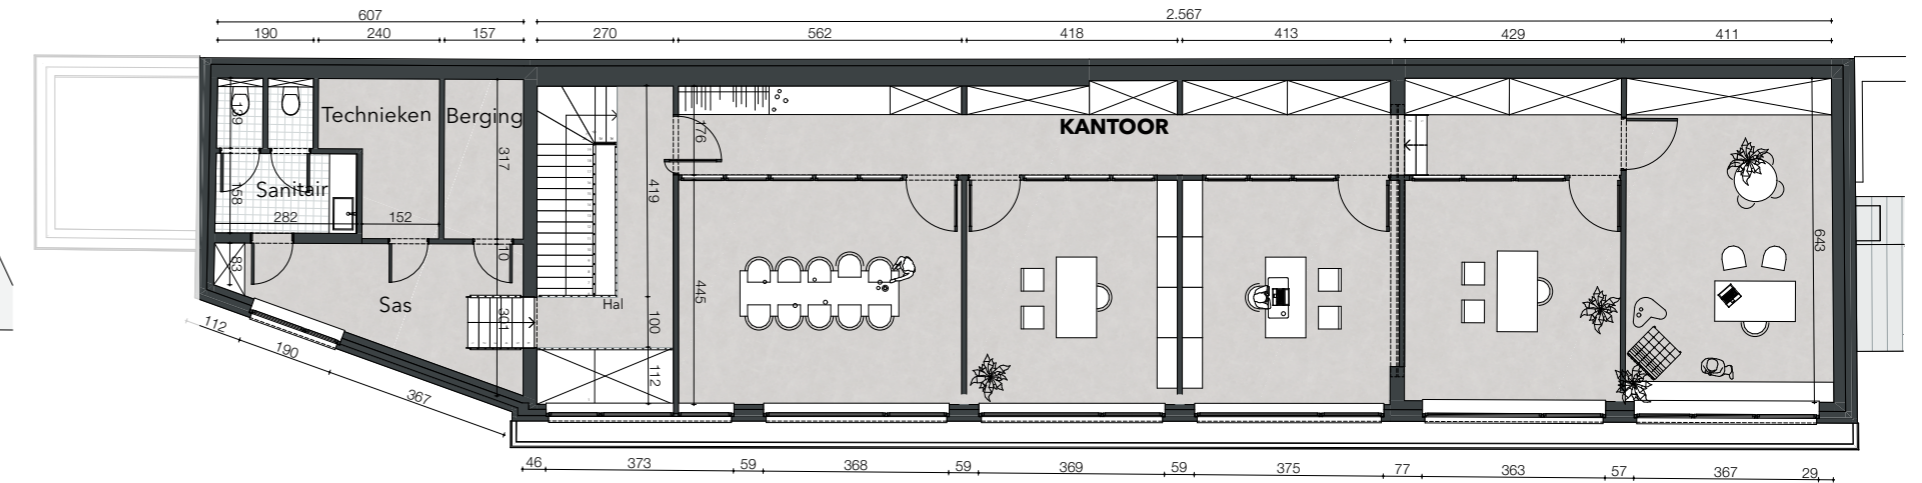

Grondplan nivo +1




Inplantingsplan

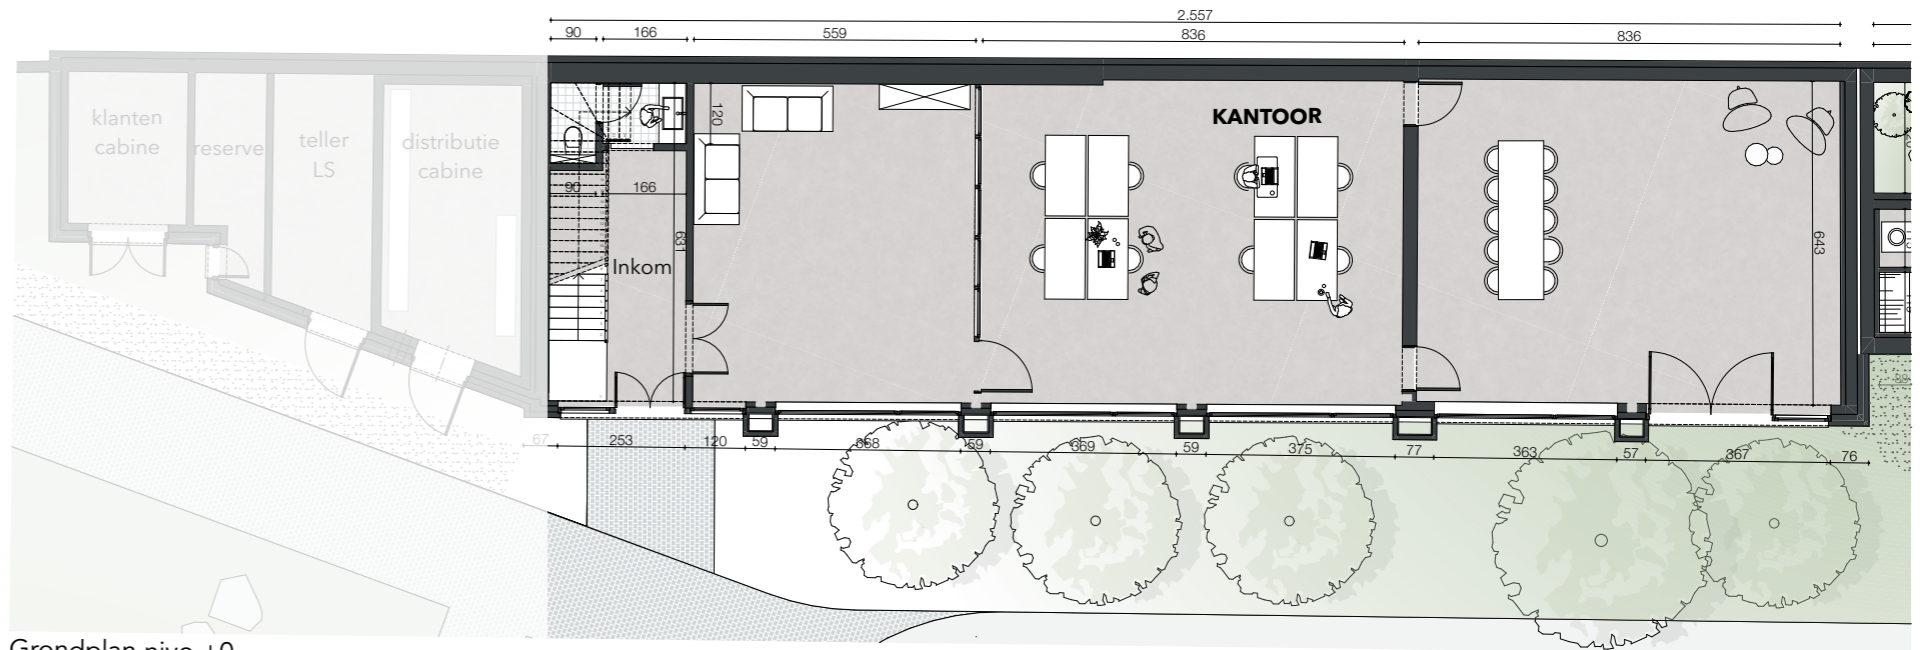

Grondplan nivo +0

Goedefroo architecten

Koningin Astridlaan 163 info@goedefroo-architecten.be
9000 Gent, België +32 9 336 65 22
www.goedefroo.be

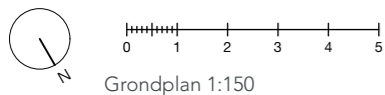

Grondplan 1:150

HANDTEKENING ARCHITECT

DATUM
10/06/2024

FUTURN WALLE | Dumoulinlaan 1 8500 Kortrijk |

FUTURN

REAL ESTATE THAT FITS

Deze tekening is exclusief eigendom van het Goedefroo architecten bv en dient niet te worden gereproduceerd zonder toestemming van de auteur. De aanvangsdatum van de werken moet vooraf worden doorgegeven aan Goedefroo architecten bv zonet dragen zij geen enkele verantwoordelijkheid omtrent de plannen.