
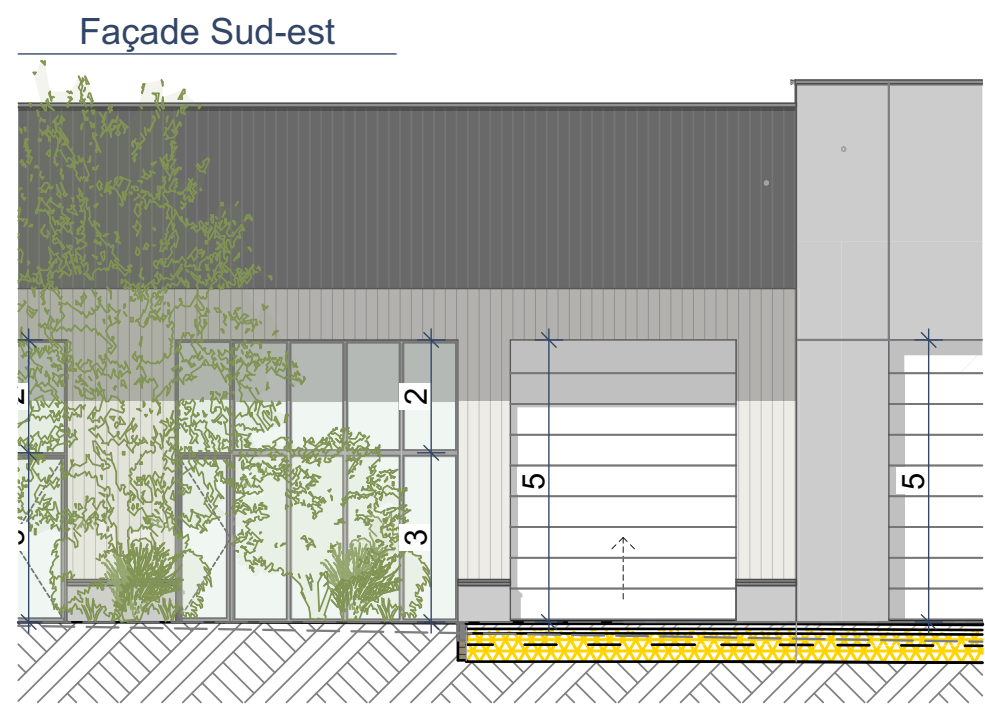


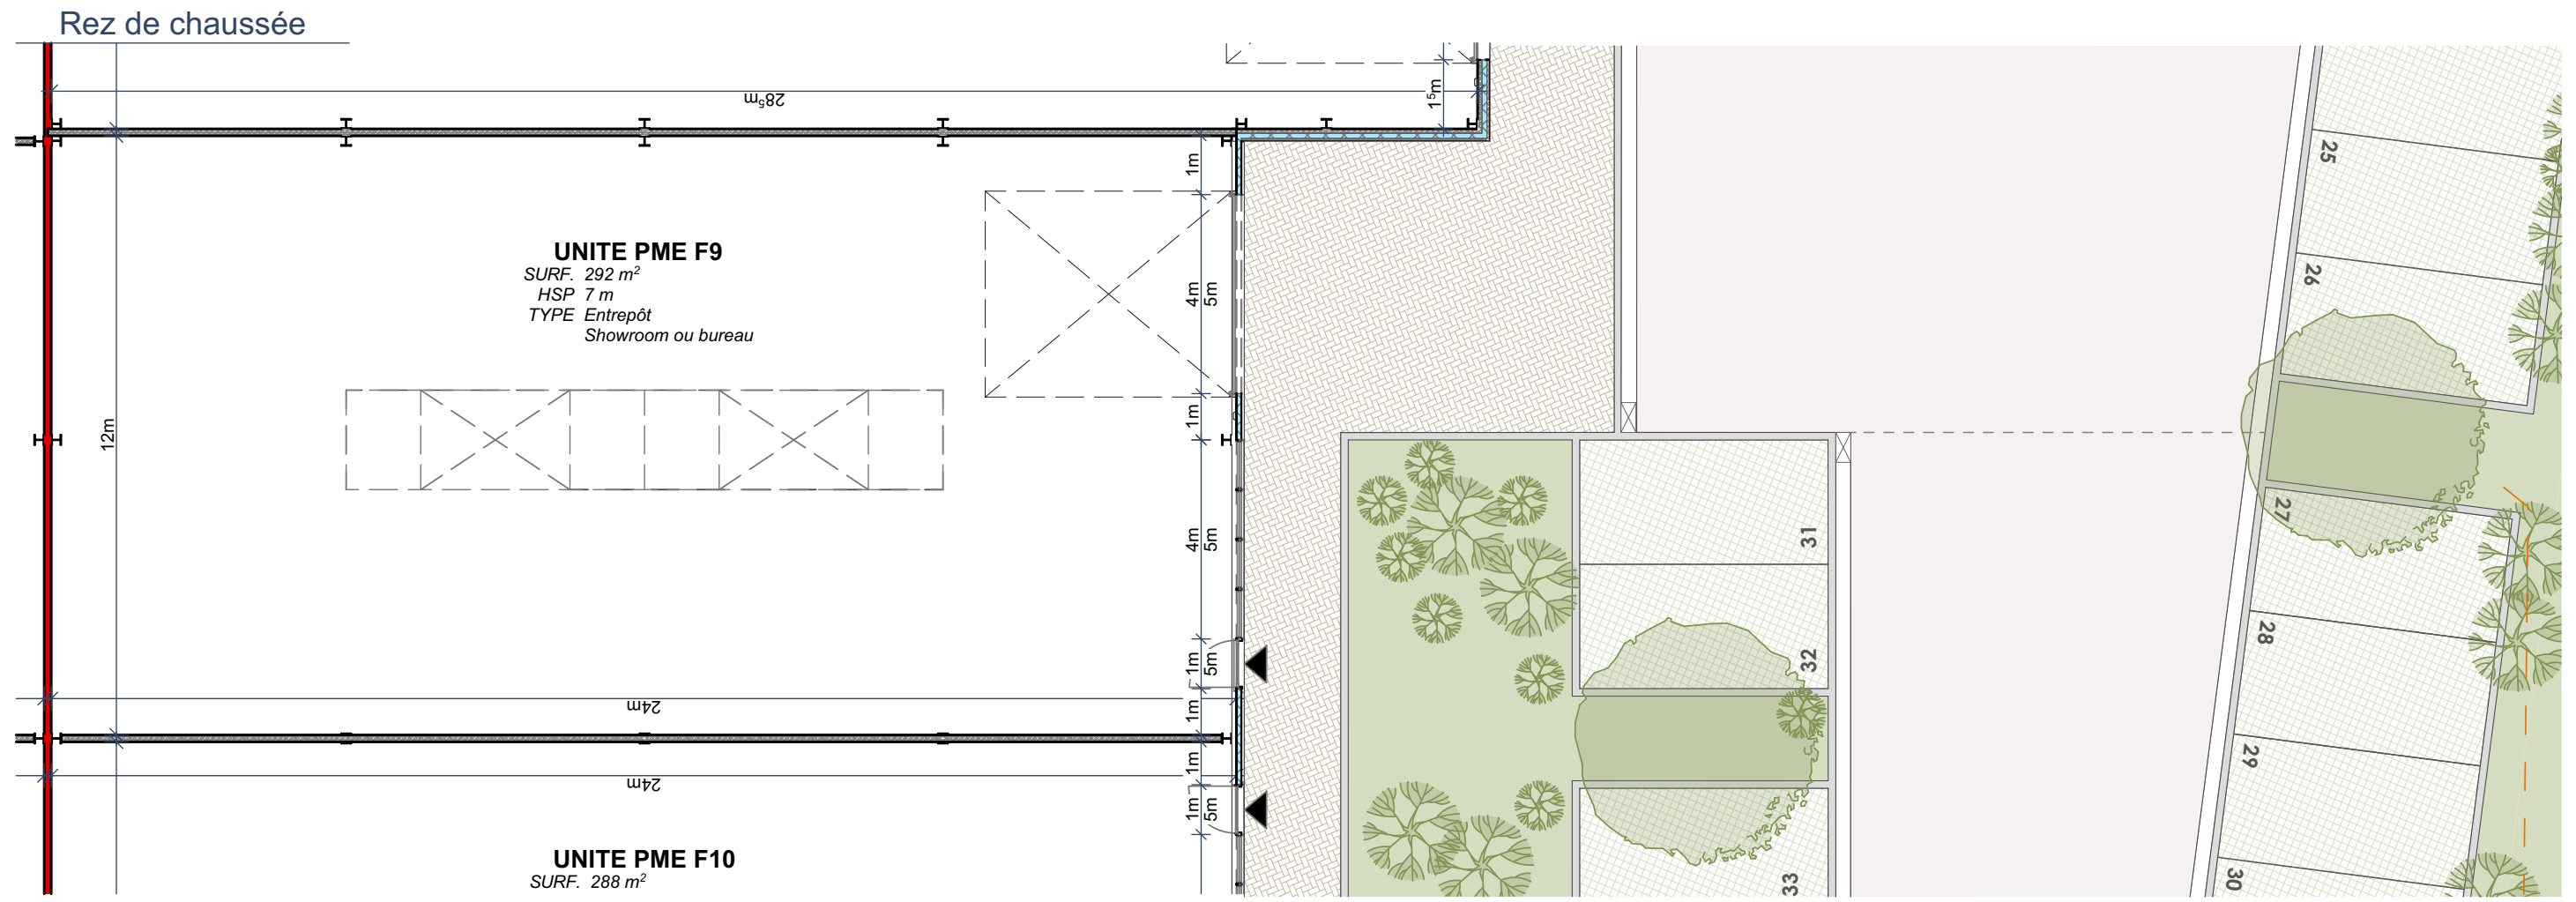

**FUTURN**

**SITE** Lillois - Parc d'affaires Tilia - Bâtiment F  
**UNITE** F9  
**TYPE** Hall industriel  
**ECHELLE** 1:134

**MAITRE DE L'OUVRAGE** Futurn Pro SA  
Avenue Dumolinlaan 1 boîte 31 - 8500 Kortrijk  
Tel. +32 (0)56 36 19 10