

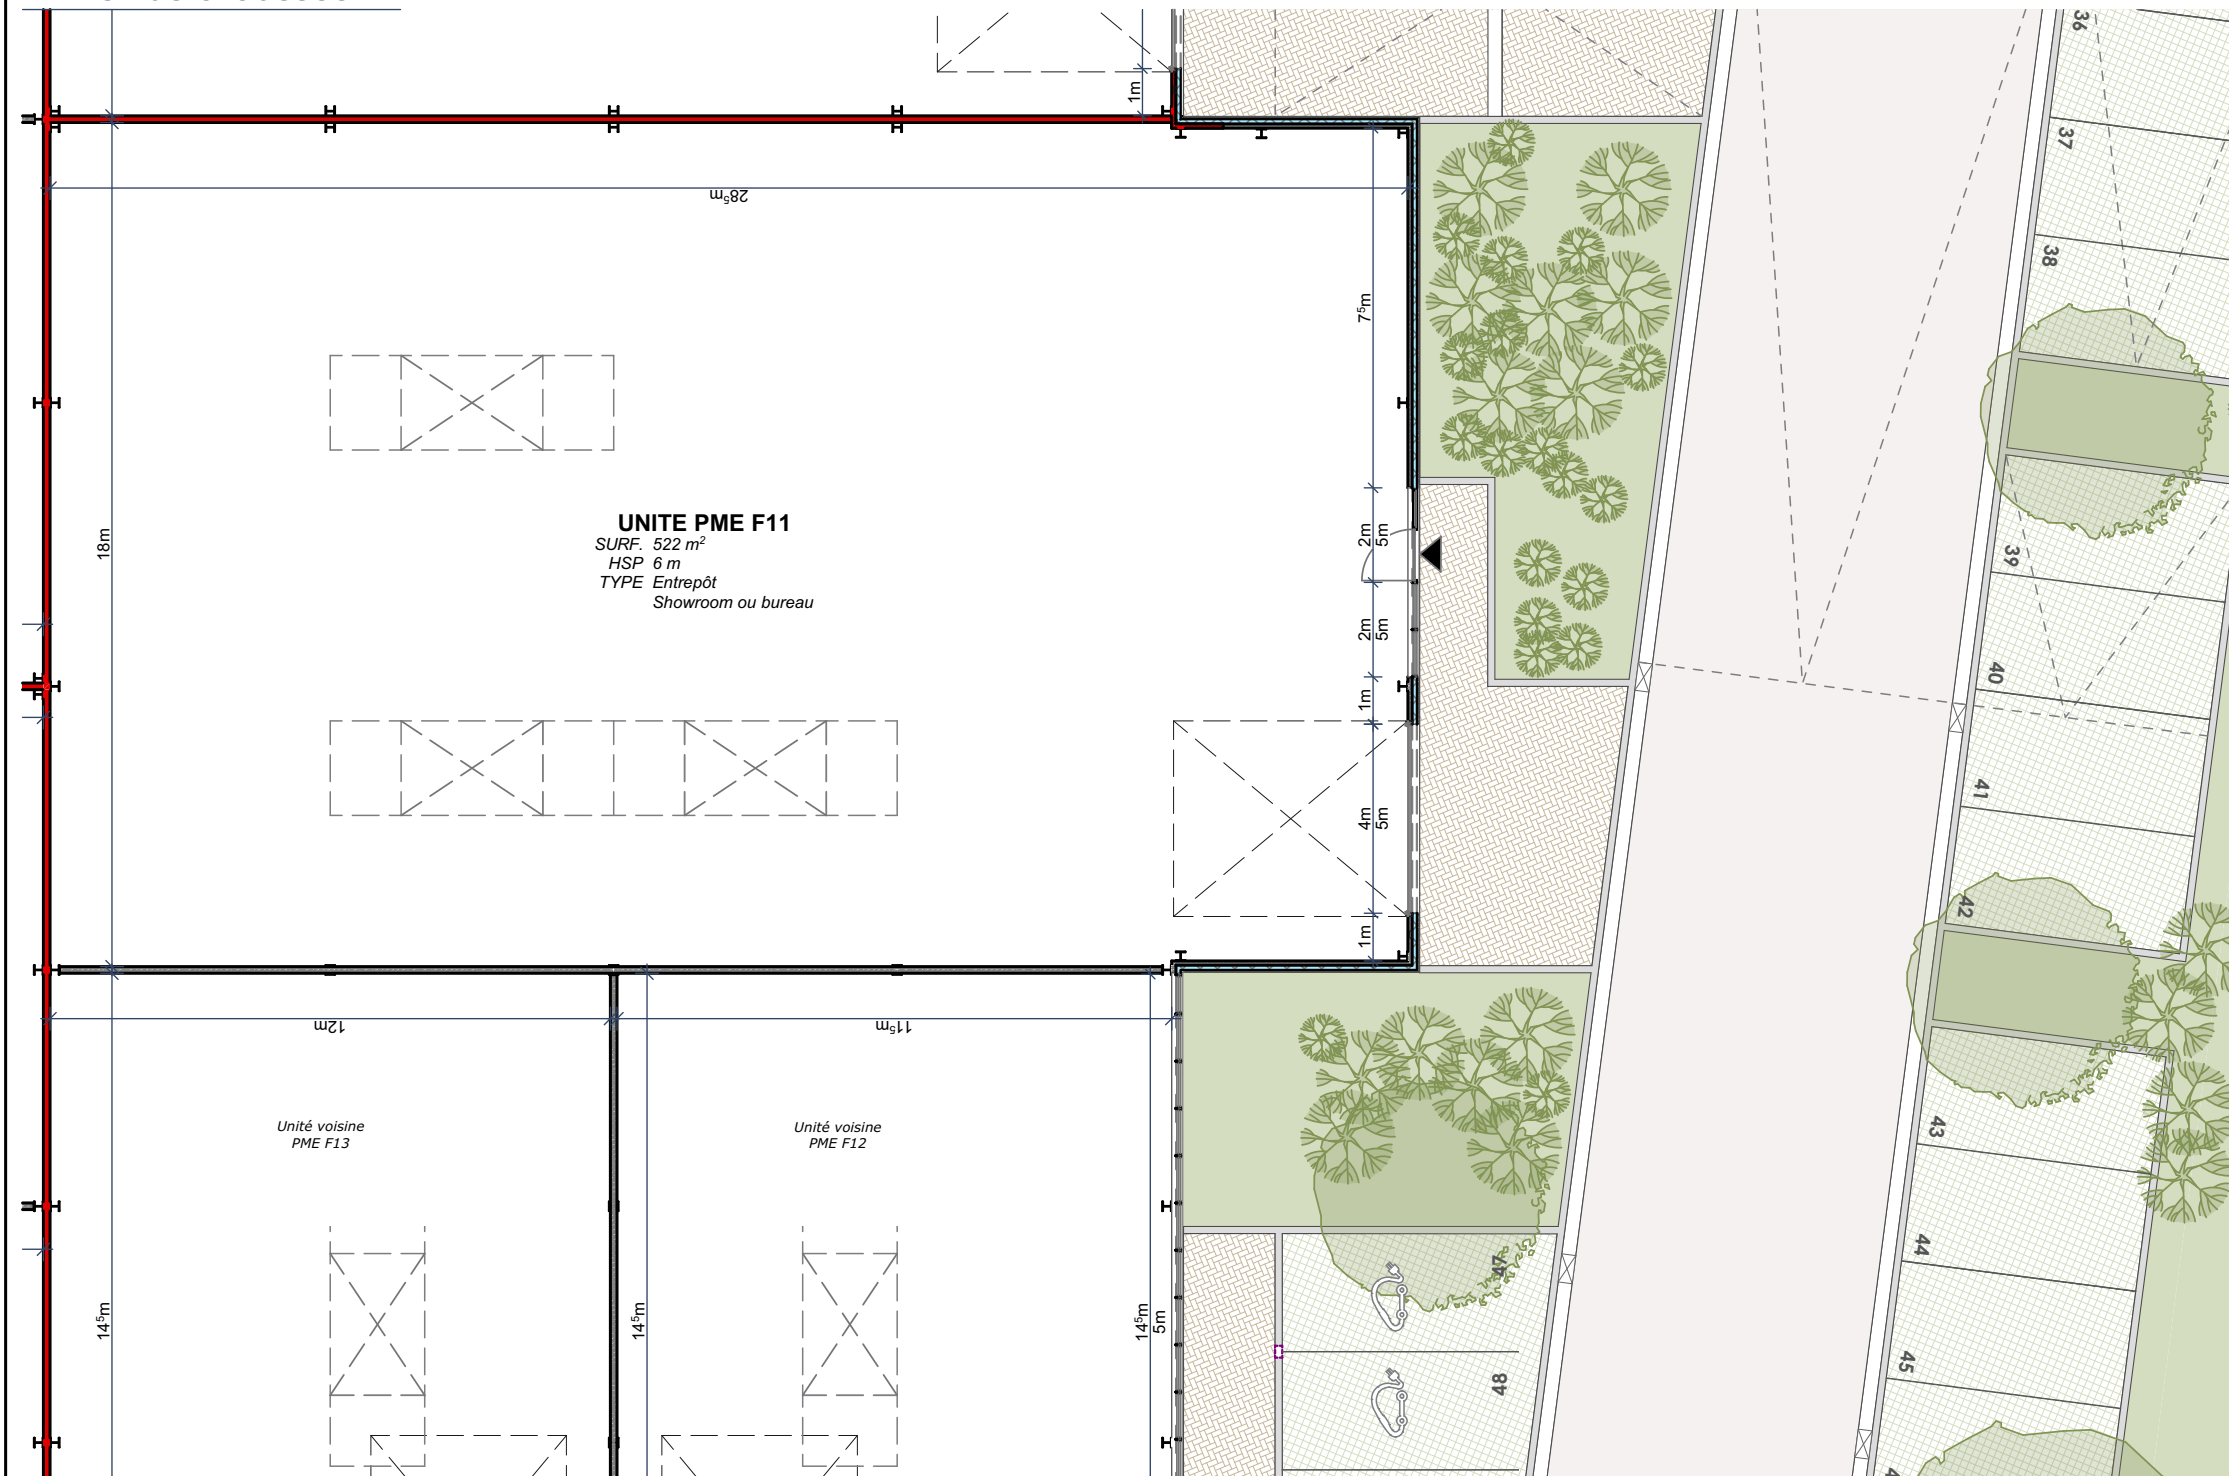


Rez de chaussée

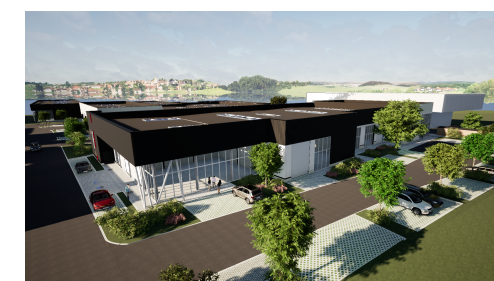

Façade Sud-est

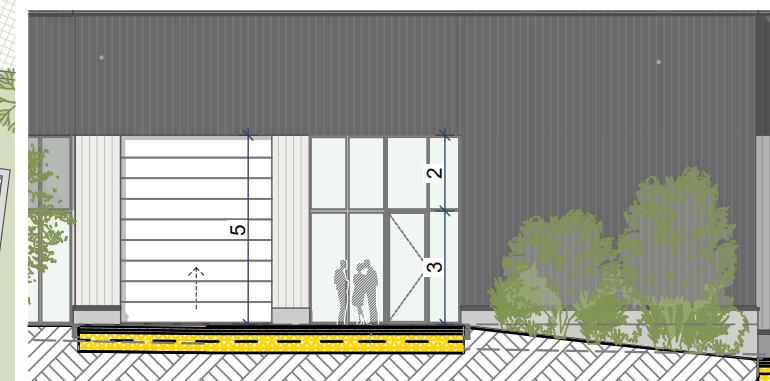

Images à titre indicatif



Images à titre indicatif



6 emplacements de parking (39, 40, 41, 42, 47 et 48)
 1 Borne de rechargement prévue entre places 47 et 48

FUTURN



0 5

SITE Lillois - Parc d'affaires Tilia - Bâtiment F

UNITÉ F11

TYPE Hall industriel

ECHELLE 1:160, 1:200

MAÎTRE DE L'OUVRAGE Futurn Pro SA
 Avenue Dumolinlaan 1 boîte 31 - 8500 Kortrijk
 Tel. +32 (0)56 36 19 10