FUTURN
REAL ESTATE THAT FITS



C1.KMO 0.8

OPP BVO	494 m^2 (+67 m^2 mezzanine)
VRIJE HOOGTE	min. 6,00 m onder structuur (3,00 m op mezzanine)
VLOERBELASTING	1,0 Ton/m^2
TYPE	KMO
BRANDKL.	C
PARKEERPLAATSEN	5 (C1.24-C1.28)
LAADPAAL	wachtbuis



SITE BOST
Koninginnenlaan 25, 26, 29
9031 Drongen

0 10 25 50m


Unit
Verd
Formaat
Schaal

C1.KMO 0.8
Plan +0
A4
1:1.000

BOUWHEER FUTURN BOST
Dumolinlaan 1 bus 0031
8500 Kortrijk


/Users/mac_xx/Library/CloudStorage/Egnyte-transarchitectuursted

FUTURN
REAL ESTATE THAT FITS

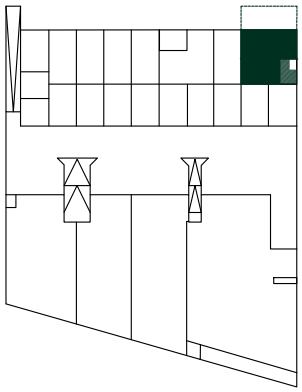

C1.KMO 0.8

OPP BVO	494 m² (+67 m² mezzanine)
VRIJE HOOGTE	min. 6,00 m onder structuur (3,00 m op mezzanine)
VLOERBELASTING	1,0 Ton/m²
TYPE	KMO
BRANDKL.	C
PARKEERPLAATSEN	5 (C1.24-C1.28)
LAADPAAL	wachtbuis

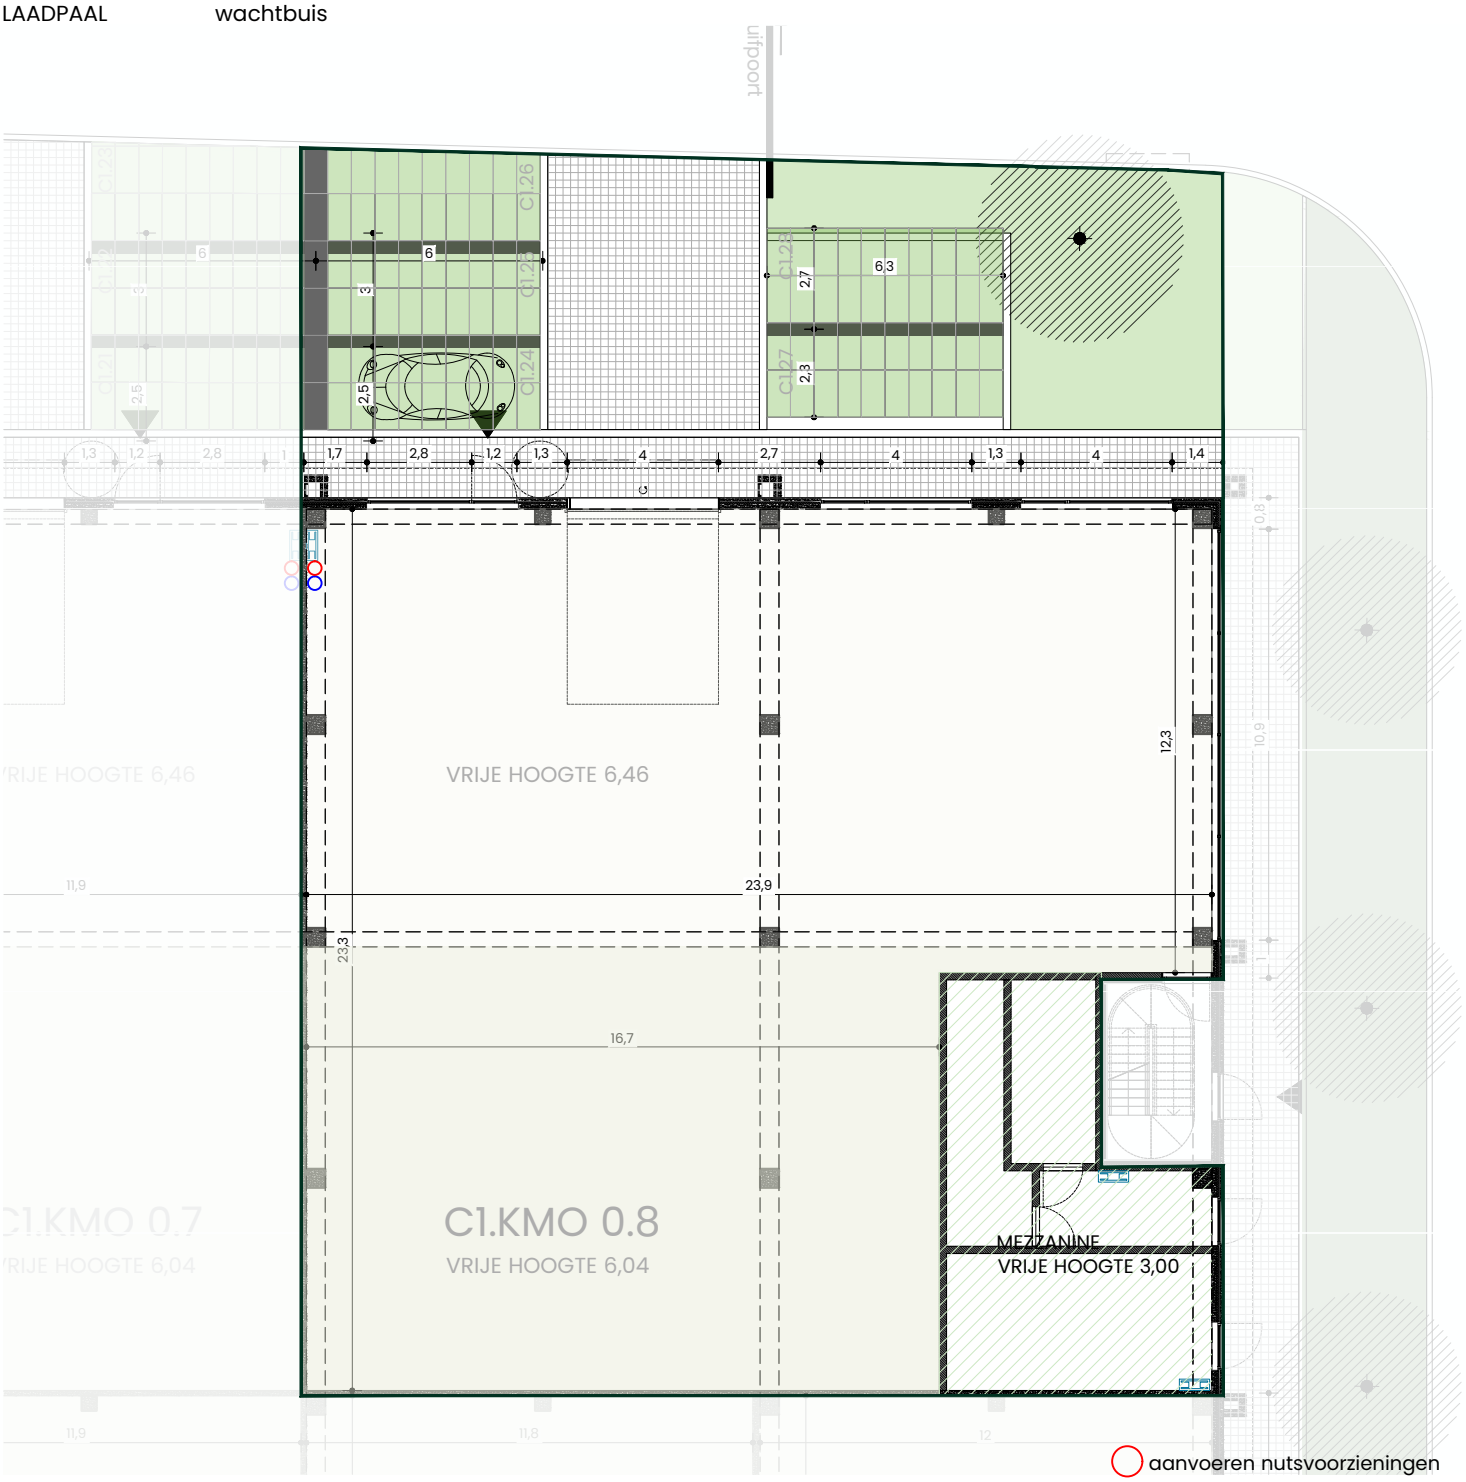

aanvoeren nutsvoorzieningen
afvoeren riolering/sanitair
doorvoeren warmtepomp/PV leiding

SITE BOST
Koninginnenlaan 25, 26, 29
9031 Drongen

0 2 5 10m


Unit
Verd
Formaat
Schaal

C1.KMO 0.8
Plan +0
A4
1:200

BOUWHEER FUTURN BOST
Dumolinlaan 1 bus 0031
8500 Kortrijk

/Users/mac_xx/Library/CloudStorage/Egnyte-transarchitectuursted

FUTURN
REAL ESTATE THAT FITS

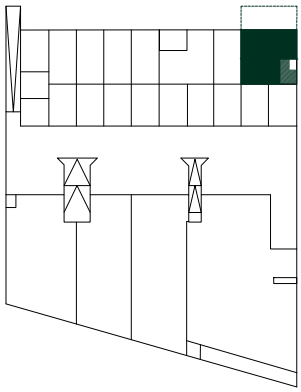


C1.KMO 0.8


OPP BVO	494 m^2 (+67 m^2 mezzanine)
VRIJE HOOGTE	min. 6,00 m onder structuur (3,00 m op mezzanine)
VLOERBELASTING	1,0 Ton/m^2
TYPE	KMO
BRANDKL.	C
PARKEERPLAATSEN	5 (C1.24-C1.28)
LAADPAAL	wachtbuis

schaal 1:500




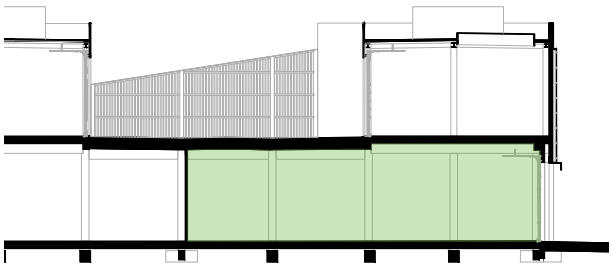

schaal 1:200

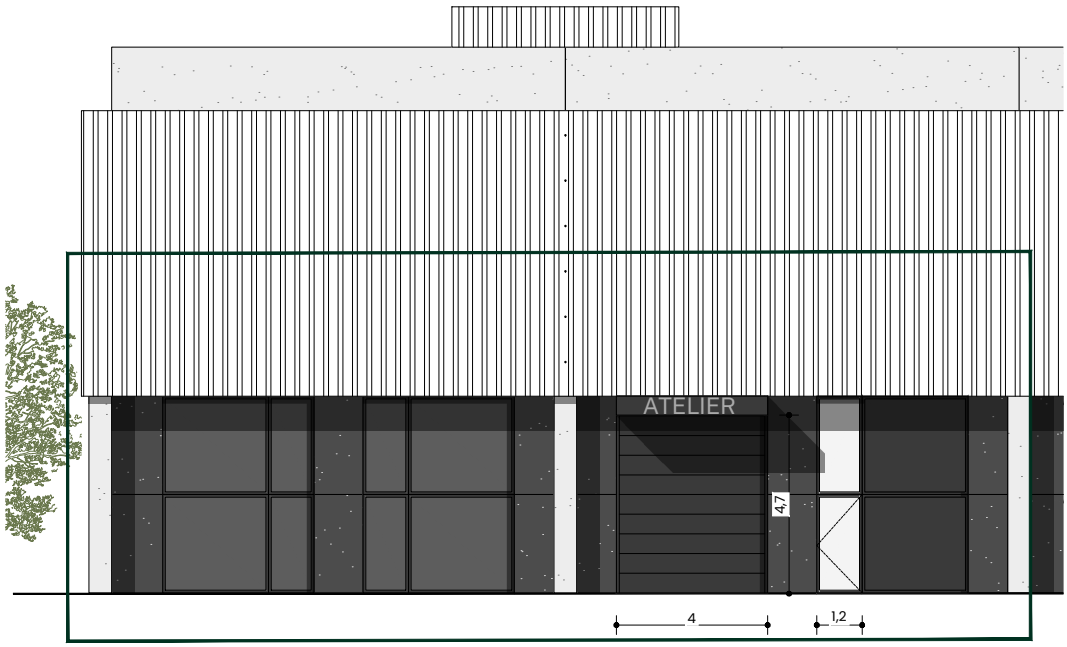

Varianten inkomgeheel (4,00x5,20)

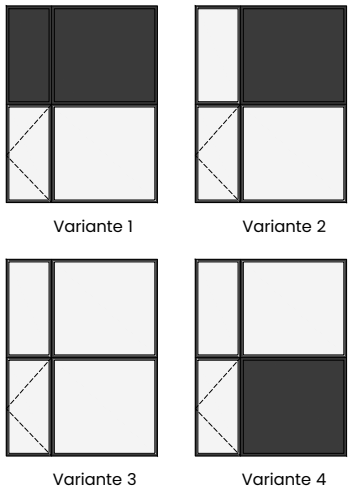


SITE BOST
Koninginnenlaan 25, 26, 29
9031 Drongen

Unit C1.KMO 0.8
Gevel Noordoost
Formaat A4

BOUWHEER FUTURN BOST
Dumolinlaan 1 bus 0031
8500 Kortrijk

/Users/mac_xx/Library/CloudStorage/Egnyte-transarchitectuursted


FUTURN
REAL ESTATE THAT FITS

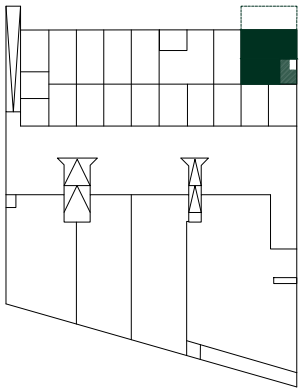


C1.KMO 0.8


OPP BVO	494 m^2 (+67 m^2 mezzanine)
VRIJE HOOGTE	min. 6,00 m onder structuur (3,00 m op mezzanine)
VLOERBELASTING	1,0 Ton/m^2
TYPE	KMO
BRANDKL.	C
PARKEERPLAATSEN	5 (C1.24-C1.28)
LAADPAAL	wachtbuis

schaal 1:500

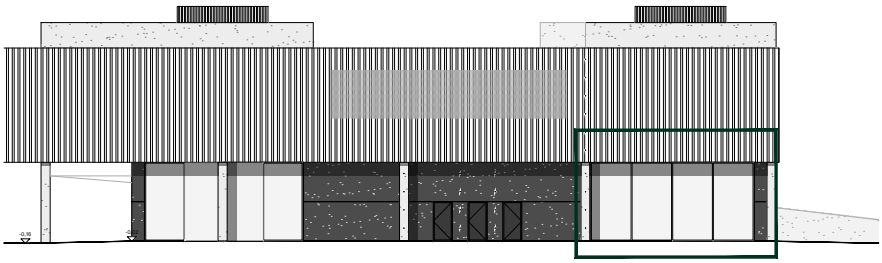

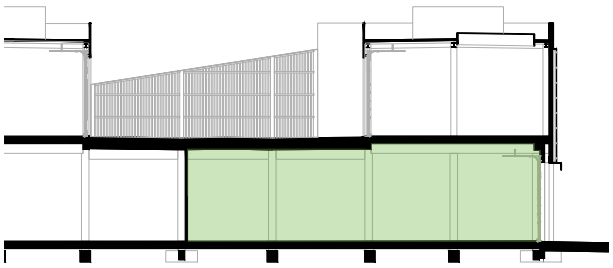

schaal 1:200

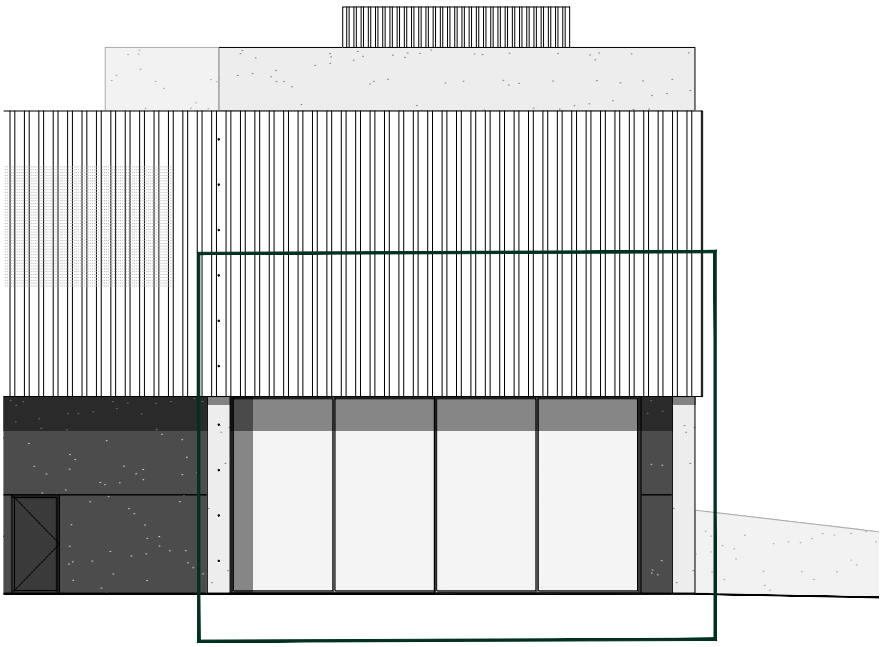

SITE BOST
Koninginnenlaan 25, 26, 29
9031 Drongen

Unit C1.KMO 0.8
Gevel Zuidoost
Formaat A4

BOUWHEER FUTURN BOST
Dumolinlaan 1 bus 0031
8500 Kortrijk

/Users/mac_xx/Library/CloudStorage/Egnyte-transarchitectuursted